



Οπλιστικές λεπτομέρειες

Κλίμαξ 1:20

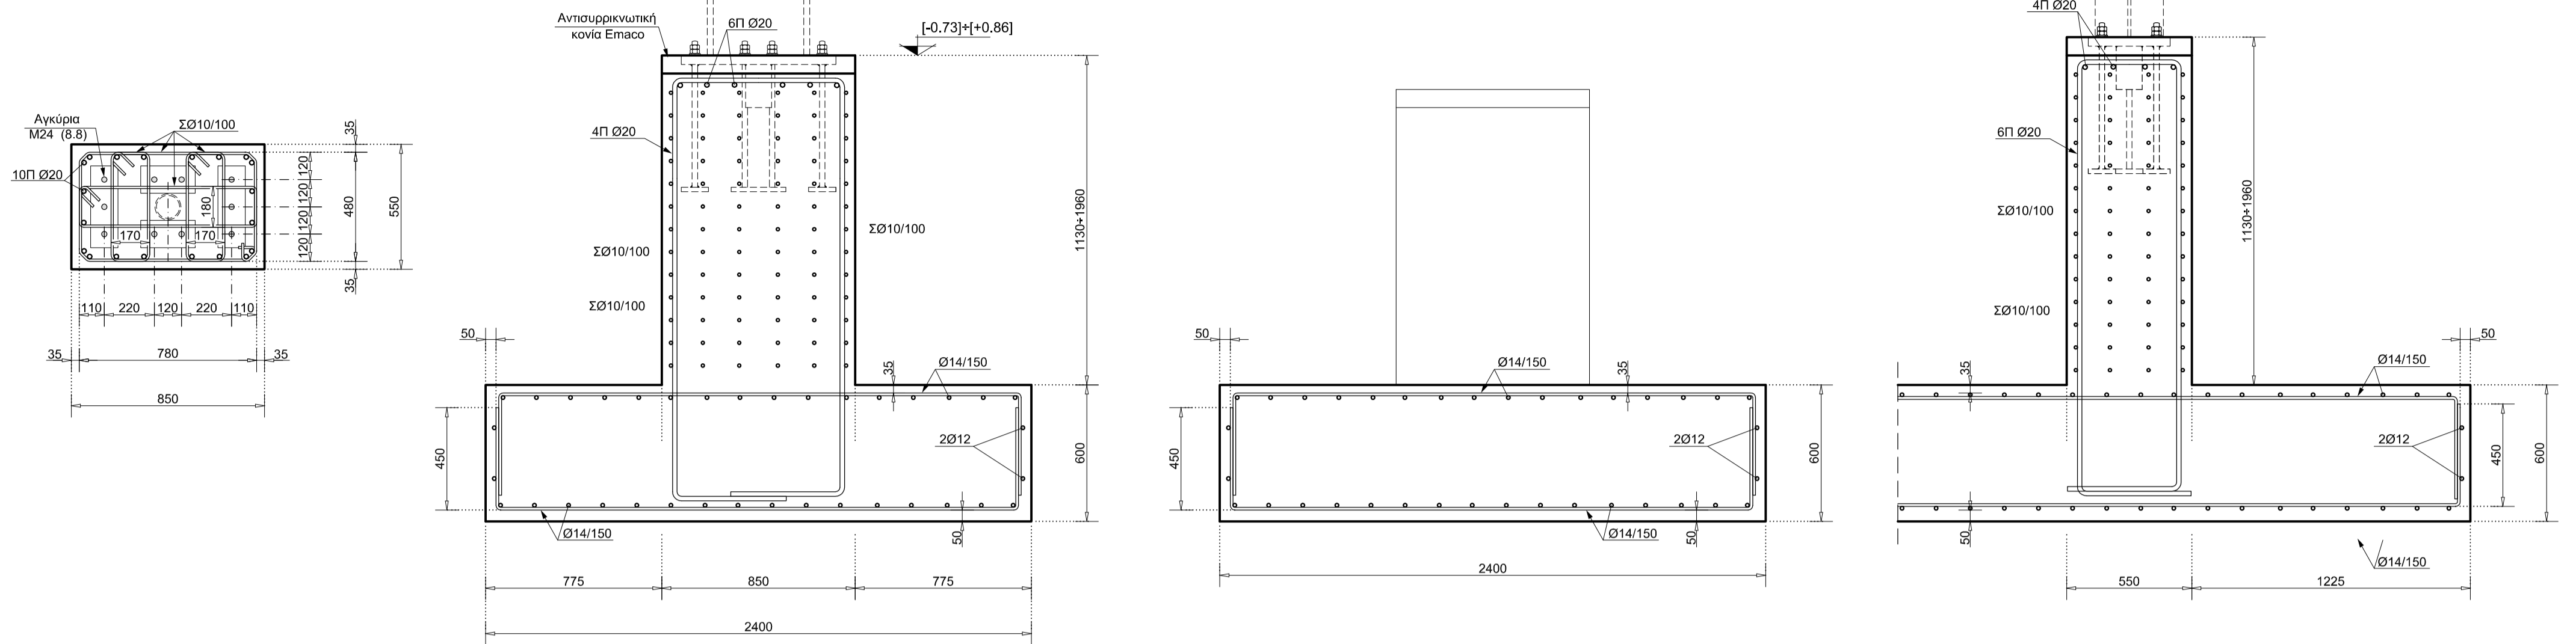


Αρμοί Διαχωρισμού

Κλίμαξ 1:5

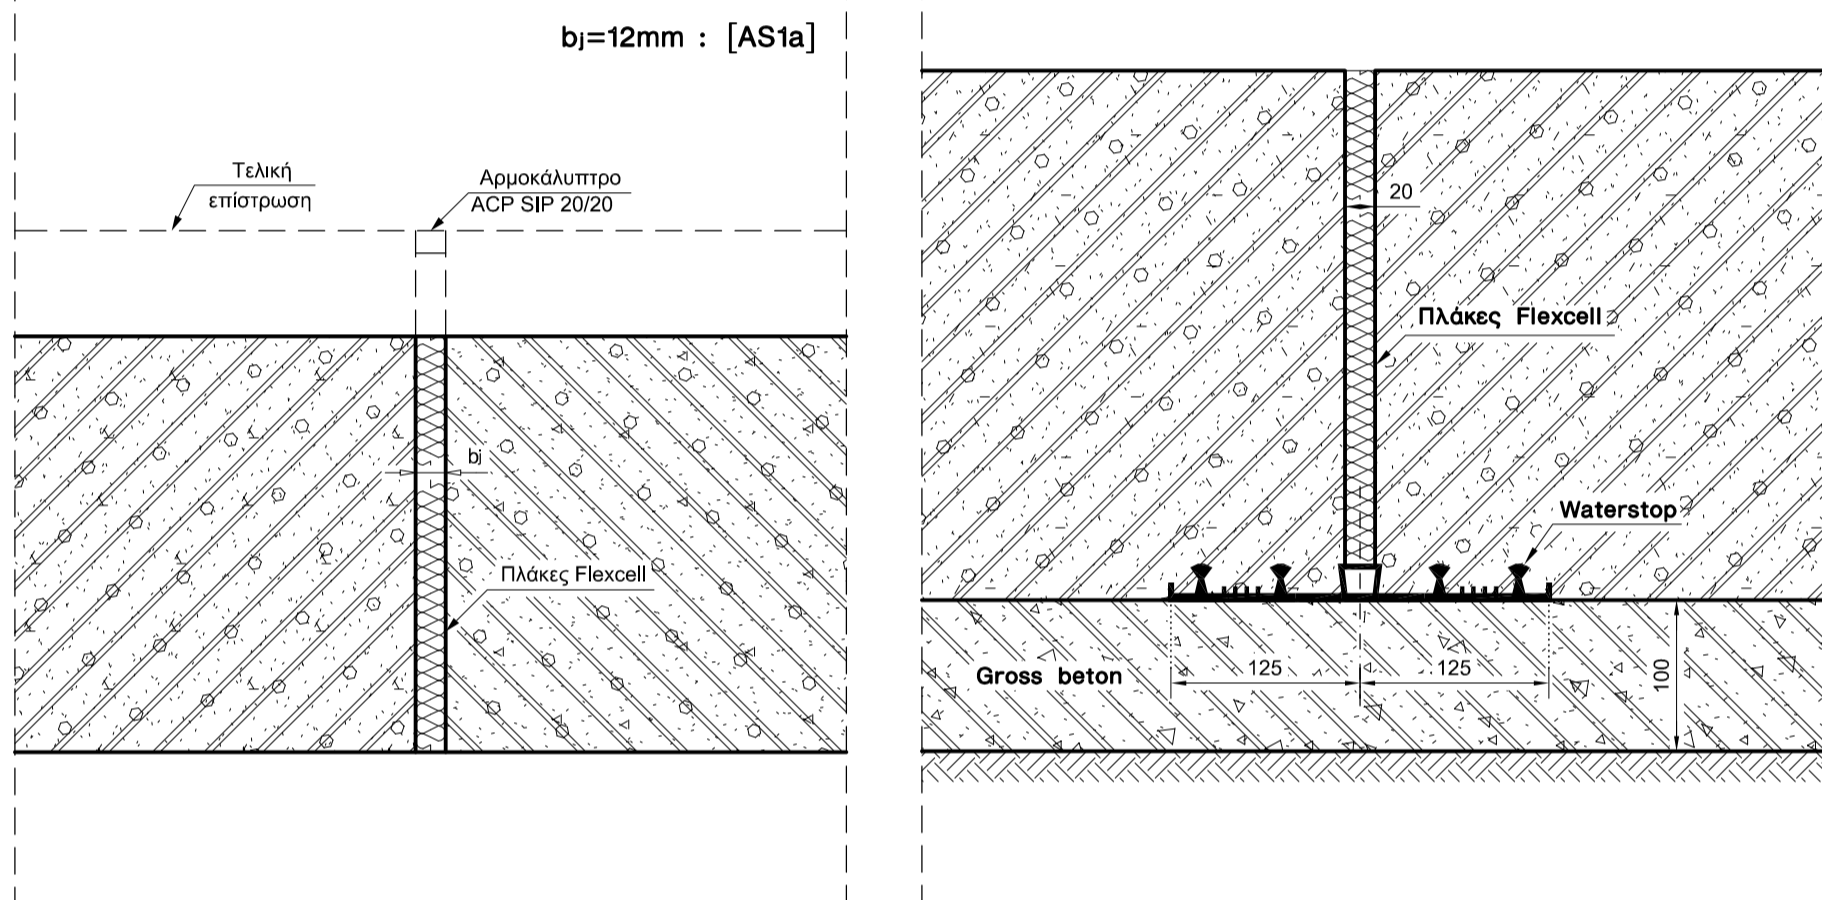


Τυπική διατομή καναλιού

Κλίμαξ 1:20

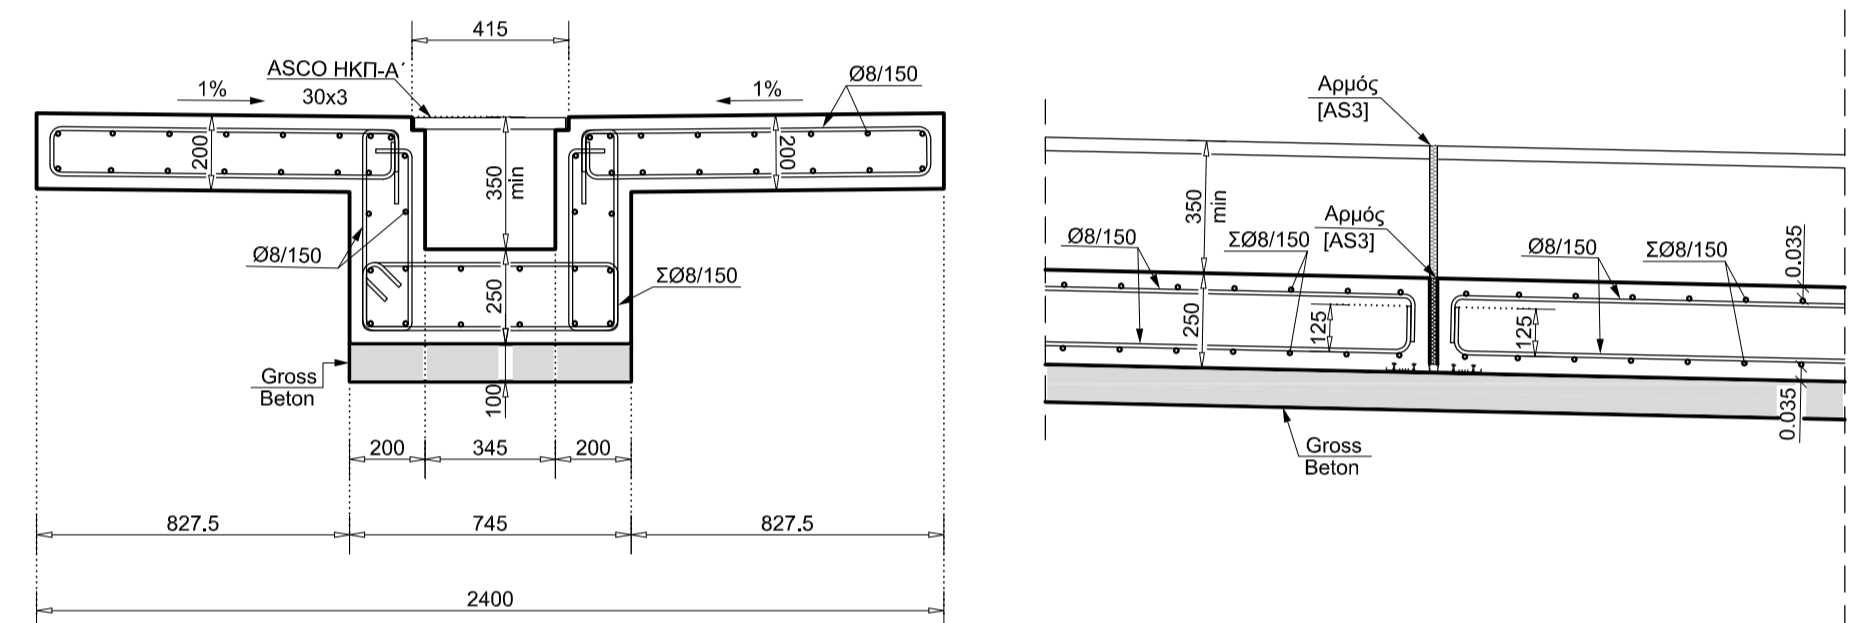

Αγκυρώσεις βάθρων

Κλίμαξ 1:10

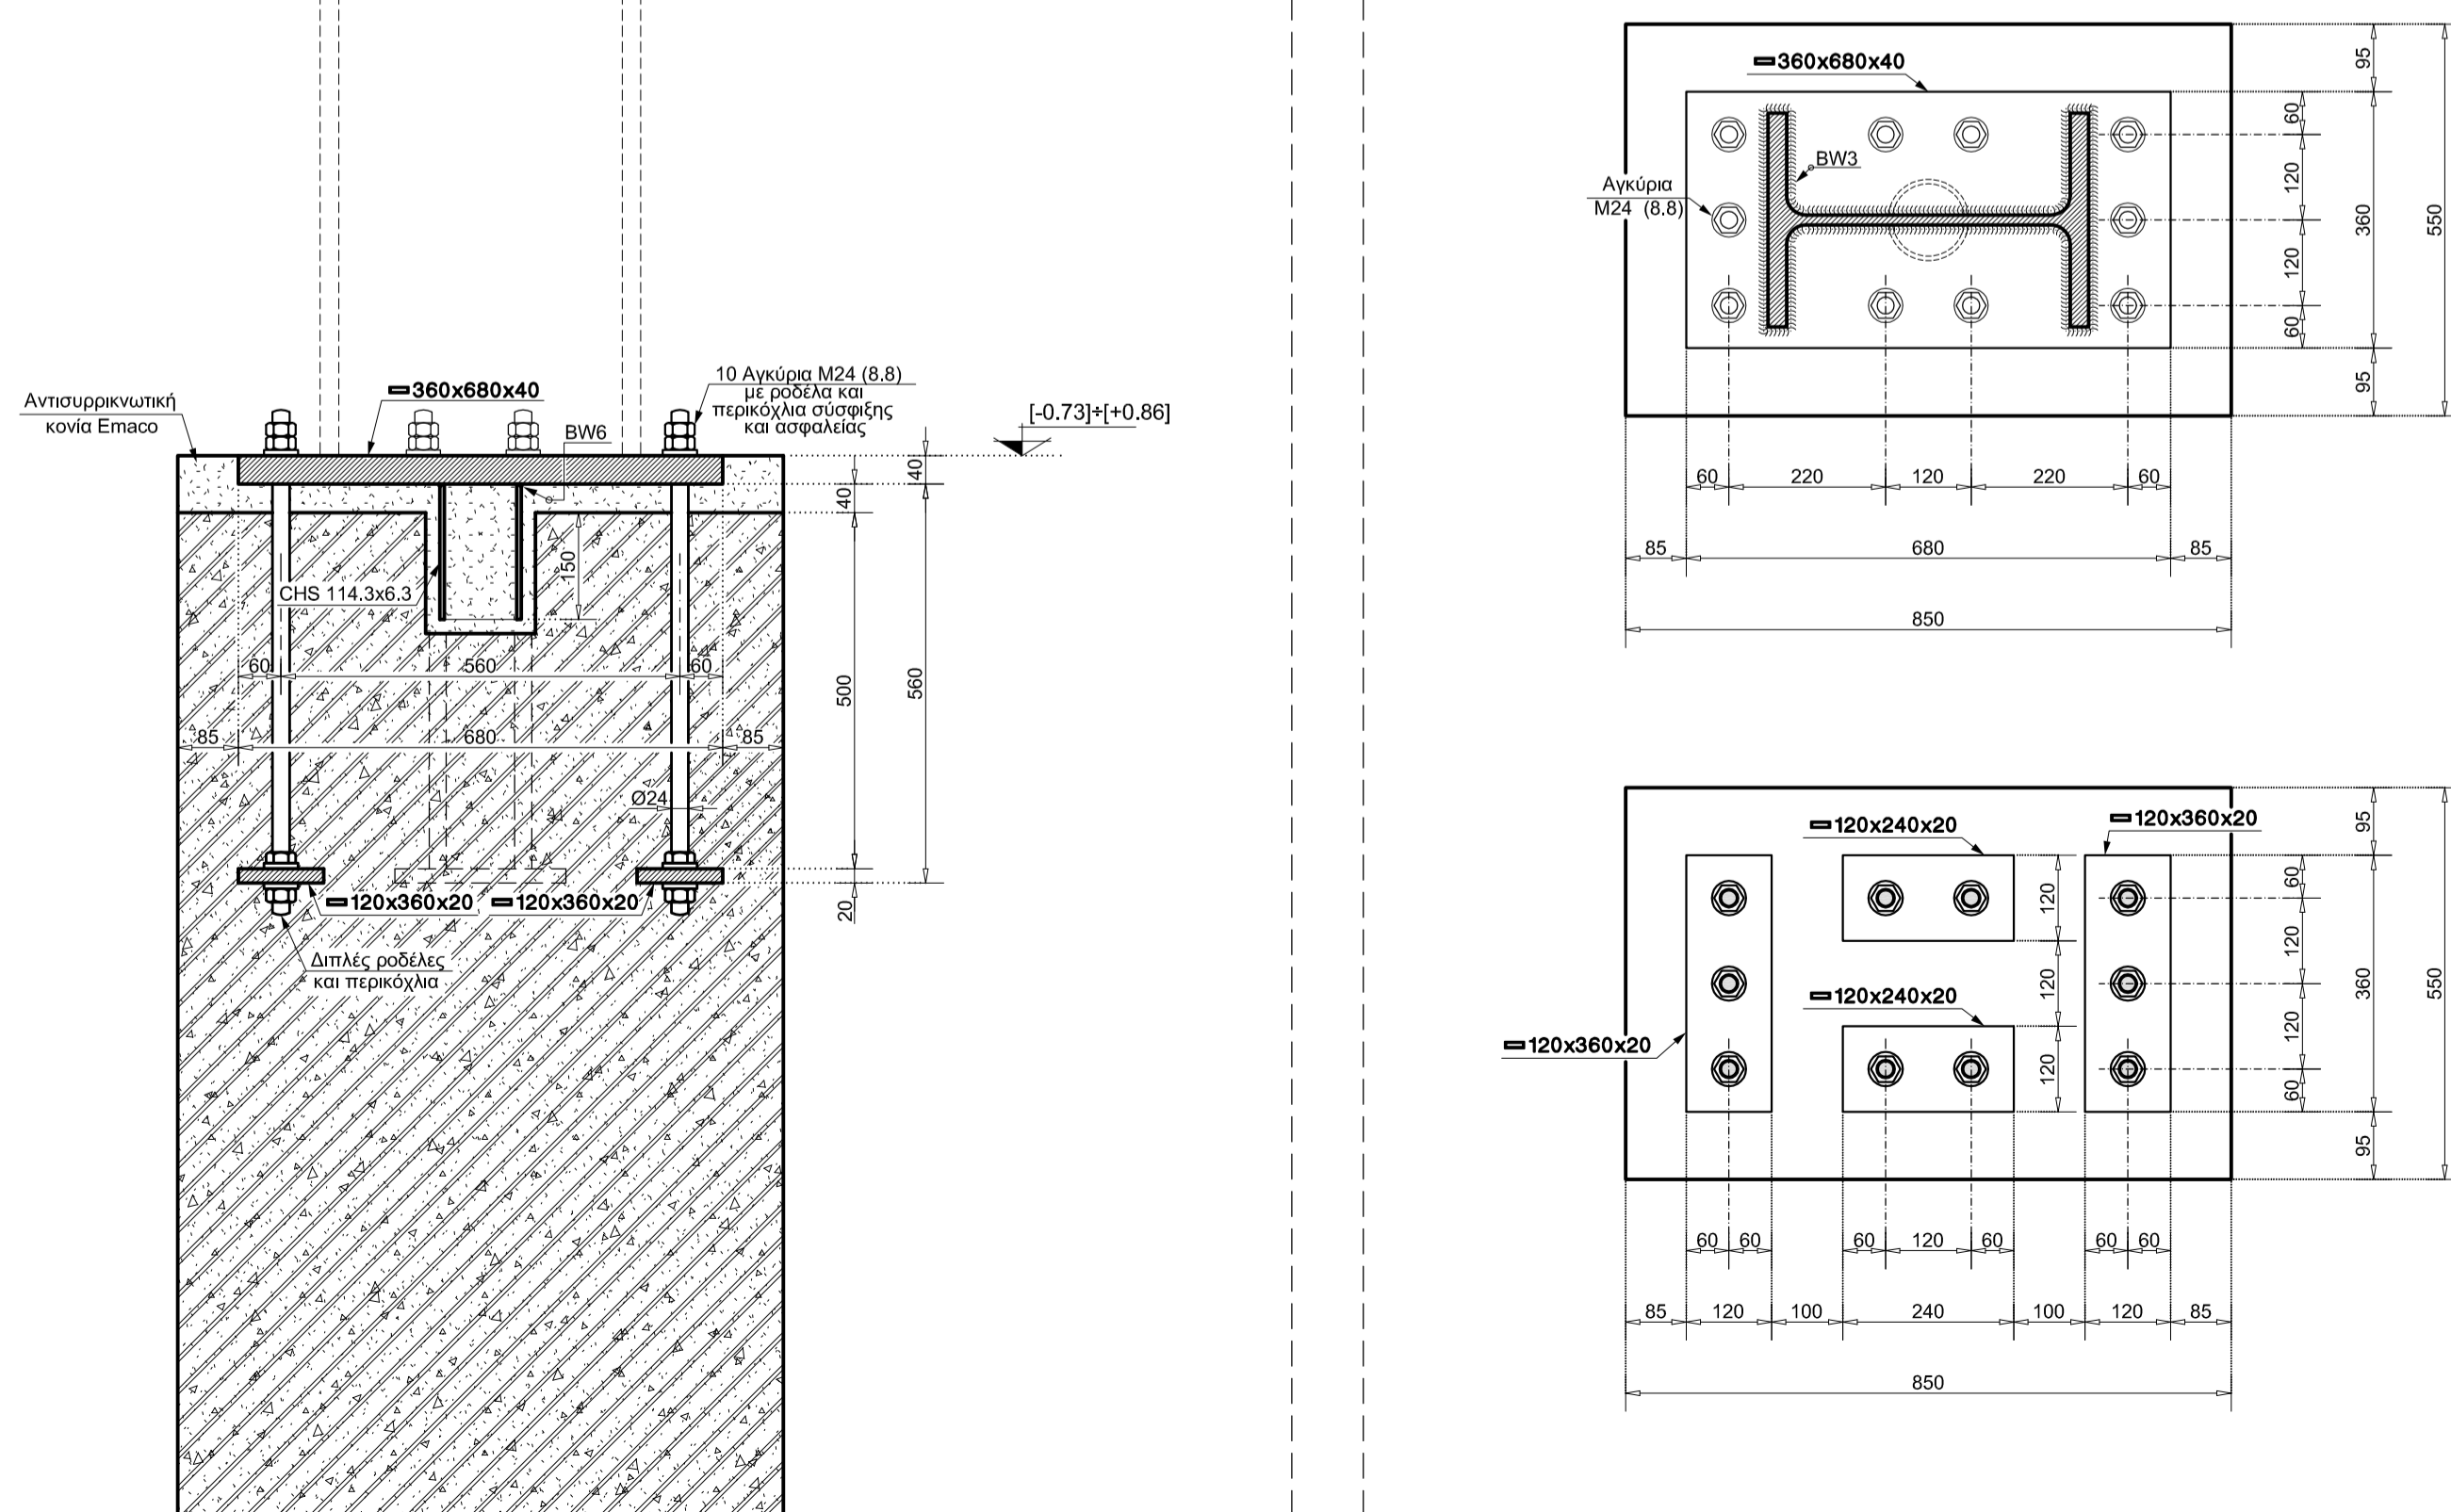

Εργοδότης :

ΔΗΜΟΣ ΑΡΓΟΥΣ ΟΡΕΣΤΙΚΟΥ

Έργο :

**ΑΝΑΔΕΙΞΗ ΝΕΟΛΙΘΙΚΟΥ ΟΙΚΙΣΜΟΥ ΑΥΓΗΣ ΝΟΜΟΥ ΚΑΣΤΟΡΙΑΣ
ΣΤΕΓΑΣΤΡΑ ΠΡΟΣΤΑΣΙΑΣ ΚΑΙ ΔΙΑΔΡΟΜΕΣ ΕΠΙΣΚΕΠΤΩΝ**

Θέση :

ΑΥΓΗ ΝΟΜΟΥ ΚΑΣΤΟΡΙΑΣ

Μελέτη :

ΣΤΑΤΙΚΗ

Στάδιο Μελέτης :

ΕΦΑΡΜΟΓΗΣ

Θέμα Σχεδίου :

ΟΠΛΙΣΜΙΚΕΣ ΛΕΠΤΟΜΕΡΕΙΕΣ

Μελετητές :

Αρχιτεκτονική Μελέτη:
Ελισάβετ Τικταπανίδου - Αρχιτέκτονας Μηχ/κός
Συnergάτης:
Δήμητρα Φύγκα - Αρχιτέκτονας Μηχ/κός

Στατική Μελέτη:

Γιώργος Νικολαΐδης - Πολιτικός Μηχ/κός

Αριθμός Σχεδίου :

Σ11

Κλίμακα :

ΝΟΕΜΒΡΙΟΣ 2008

Υπογραφή - Σφραγίδα Μηχανικού :

Θεώρηση :