

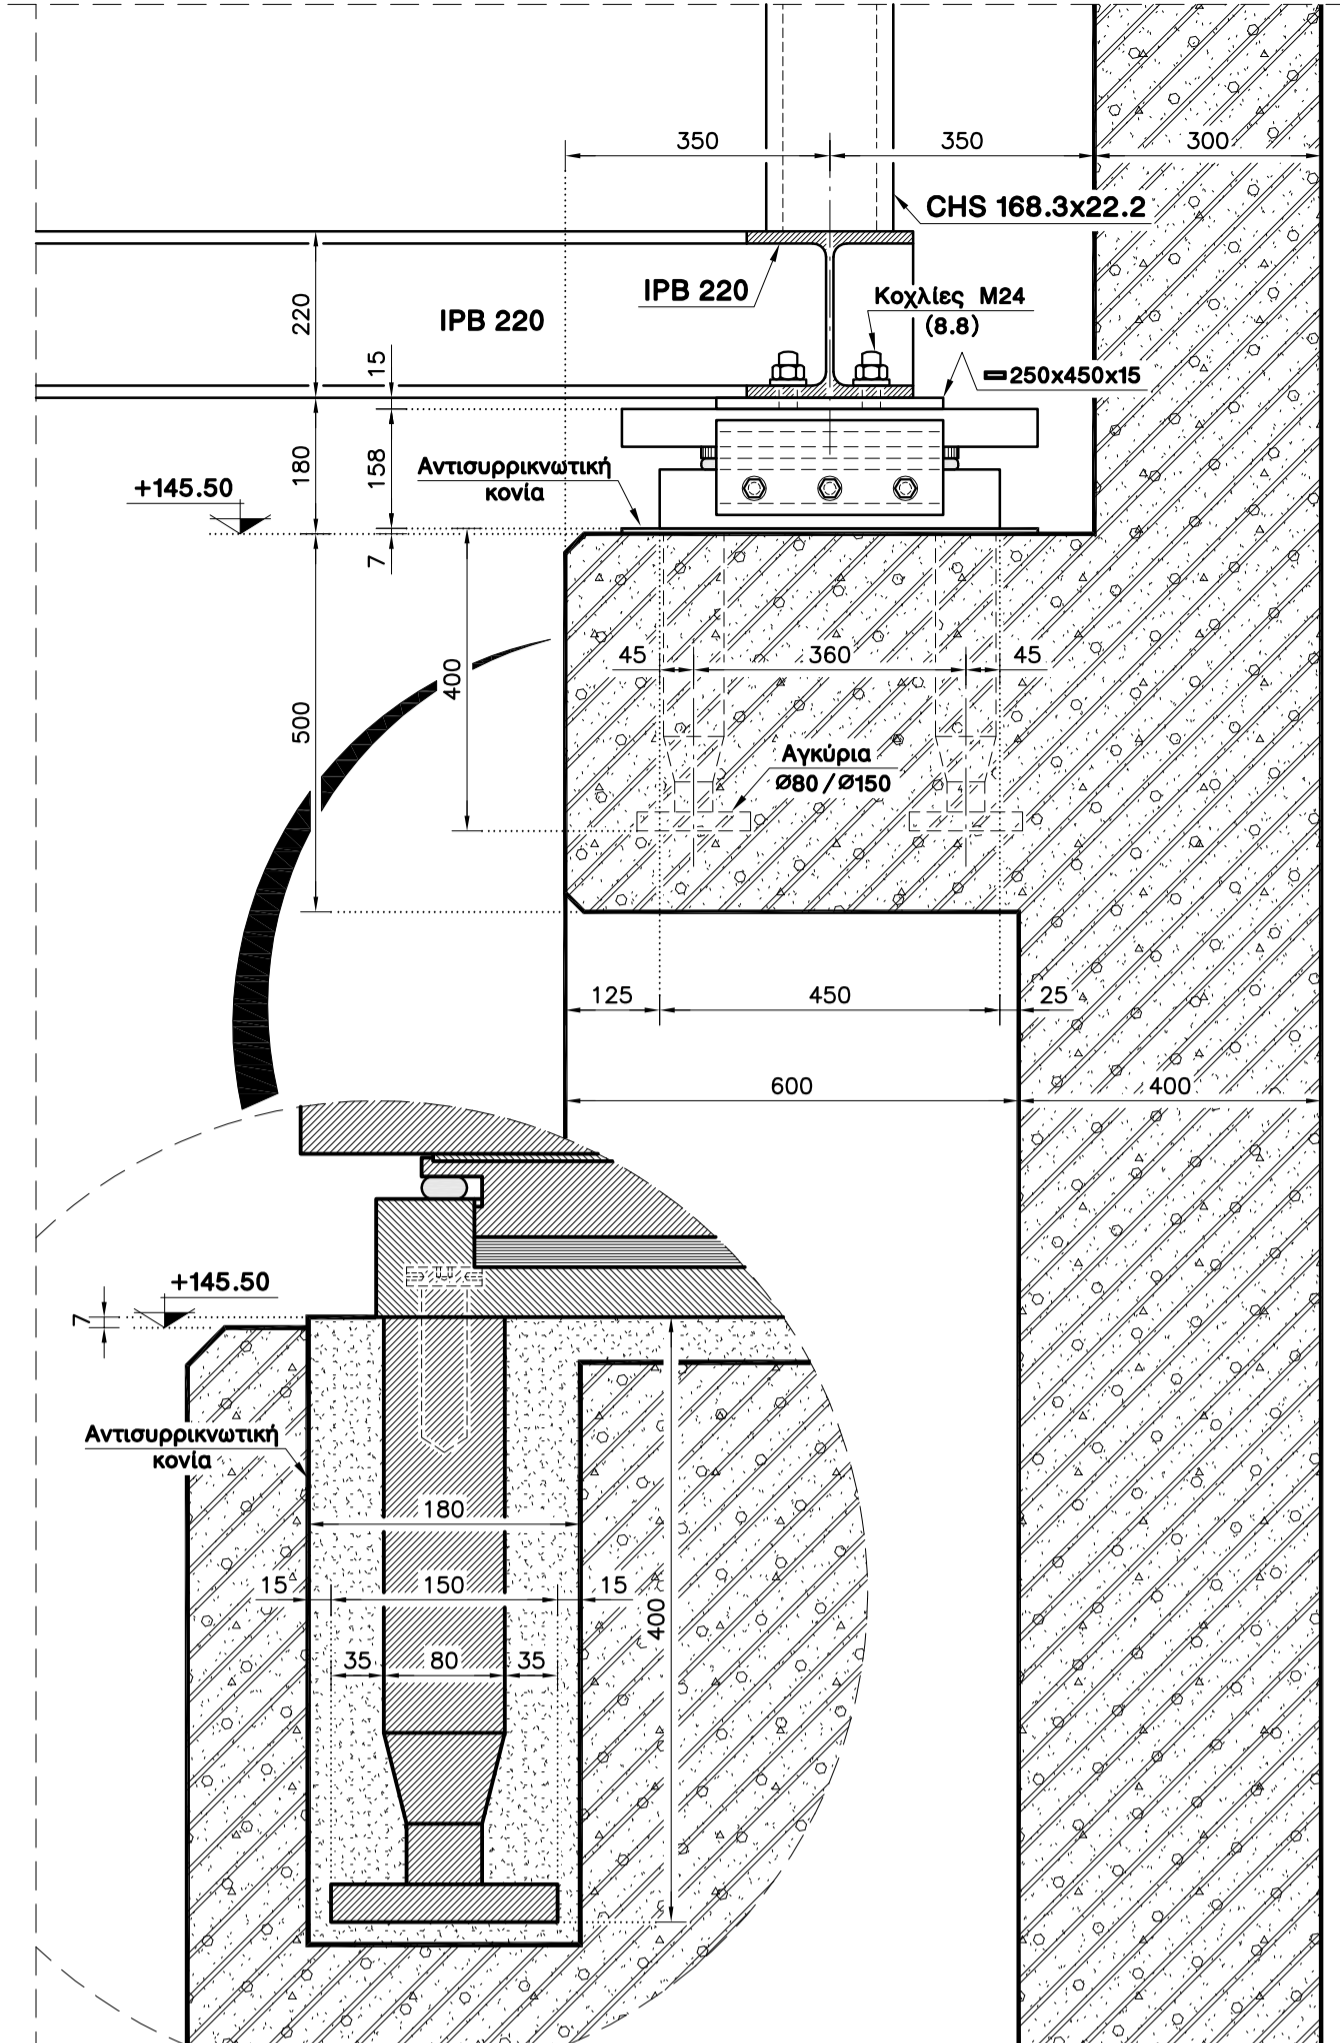
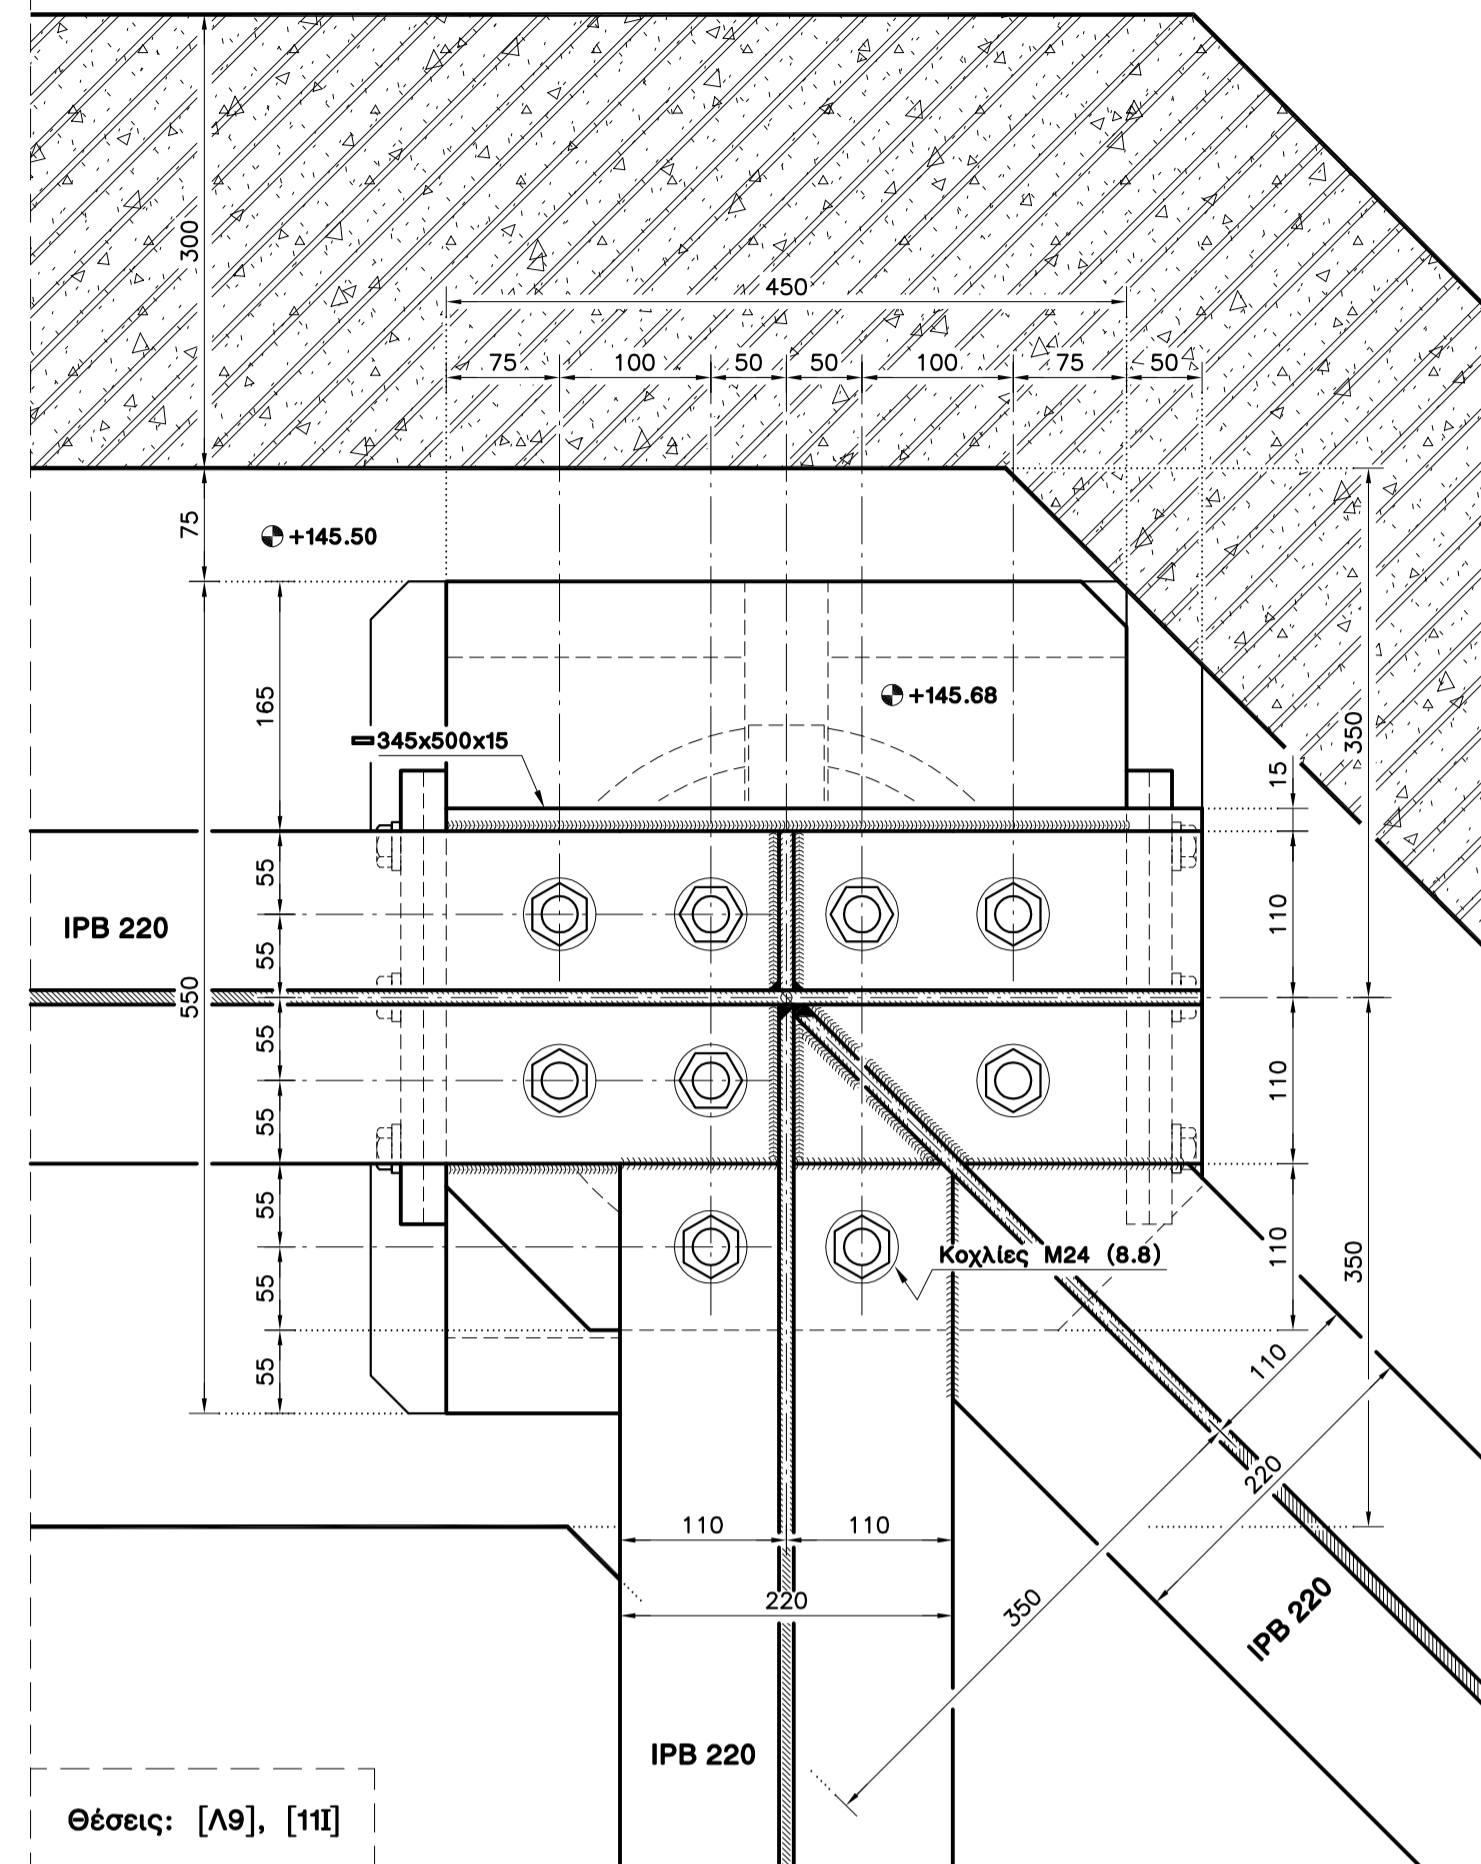
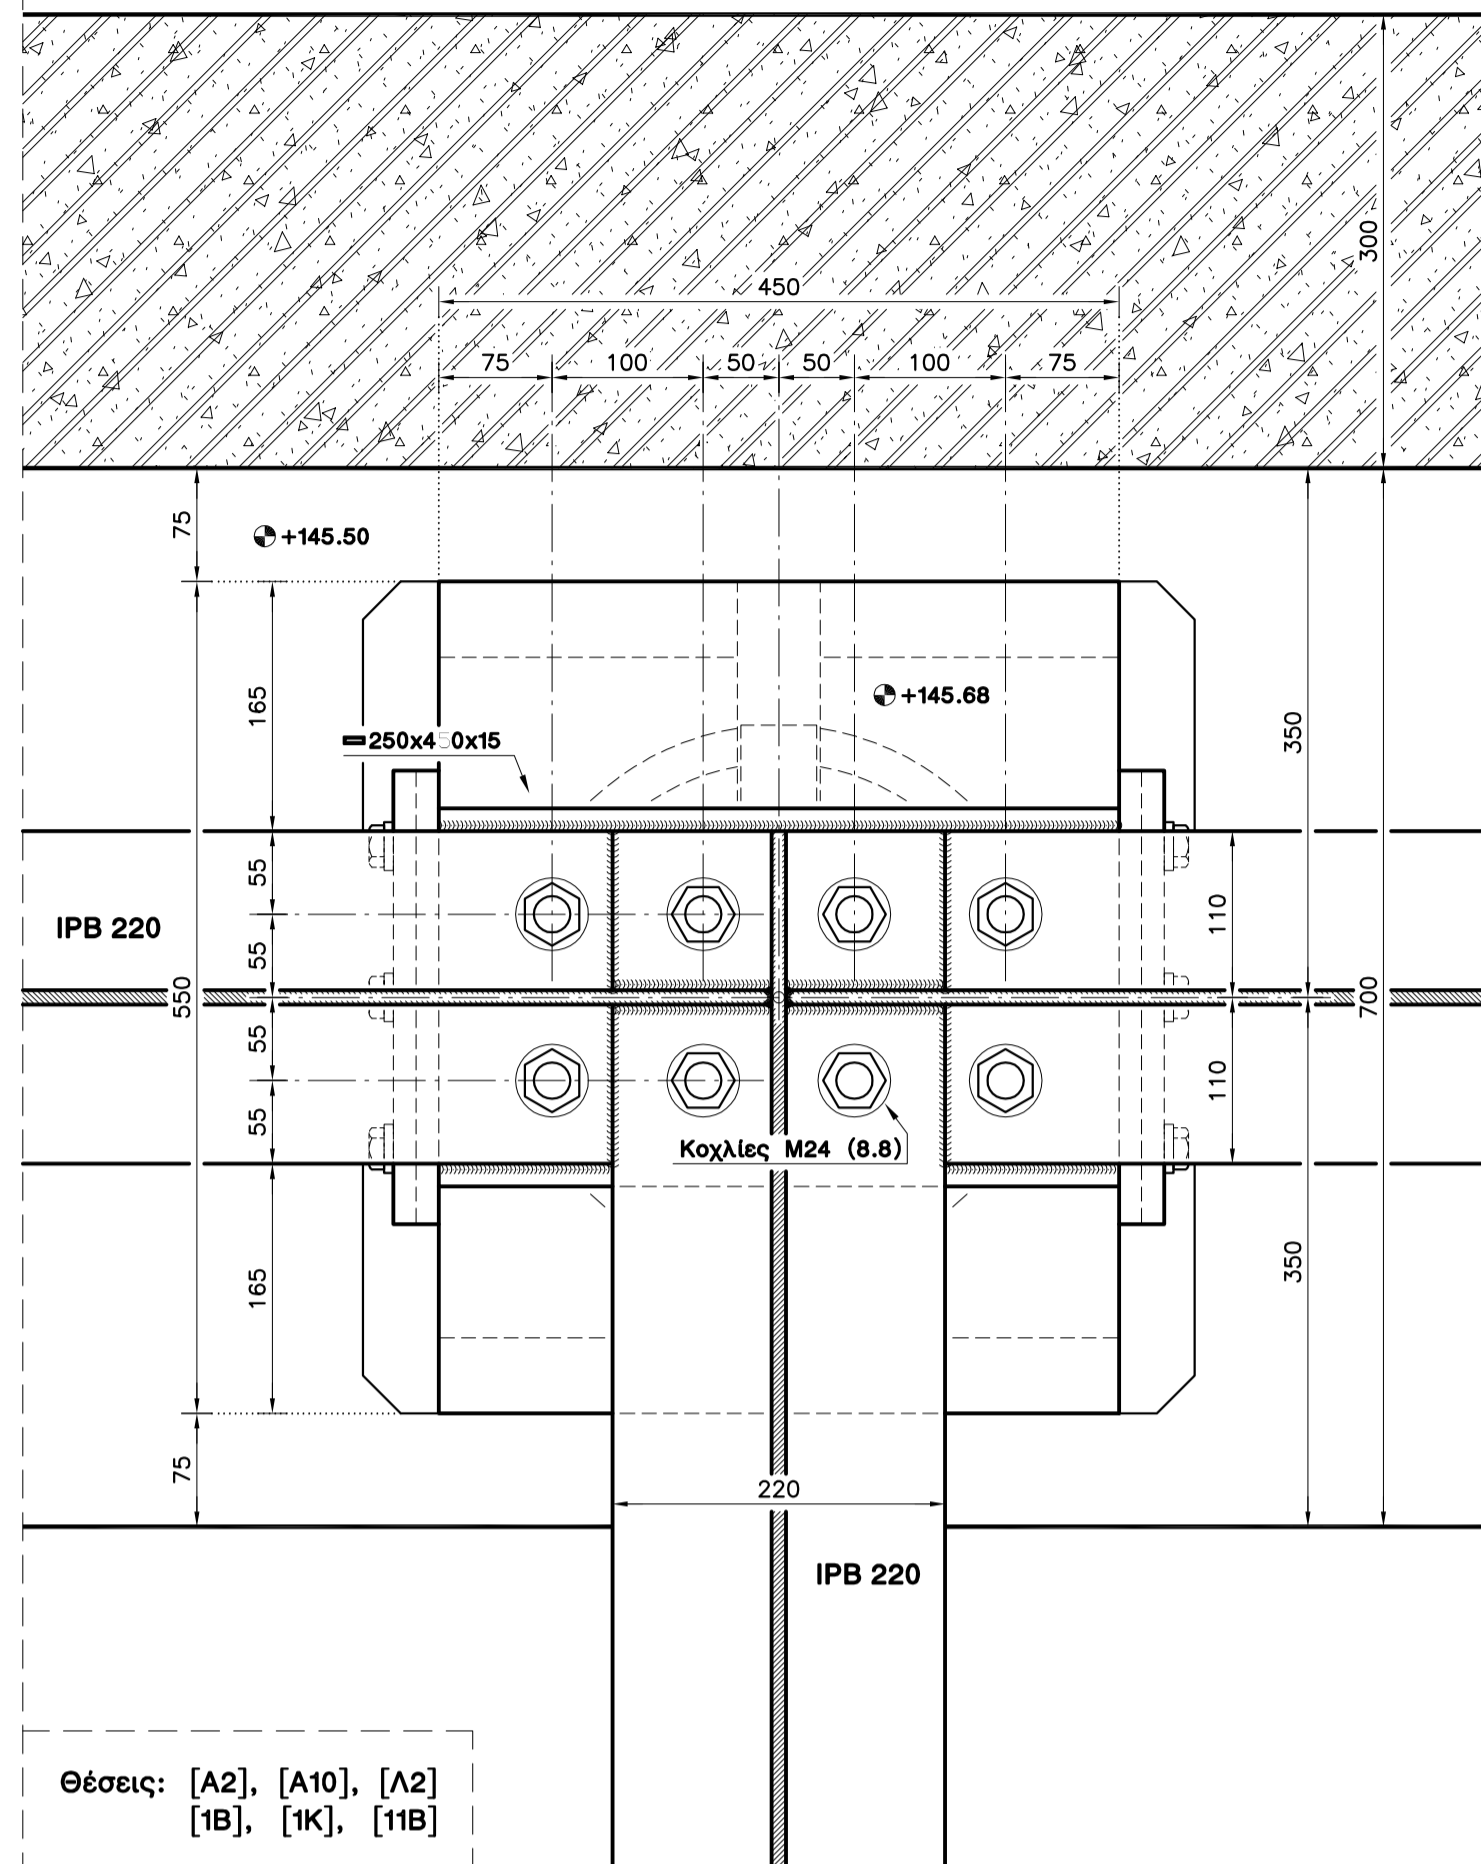
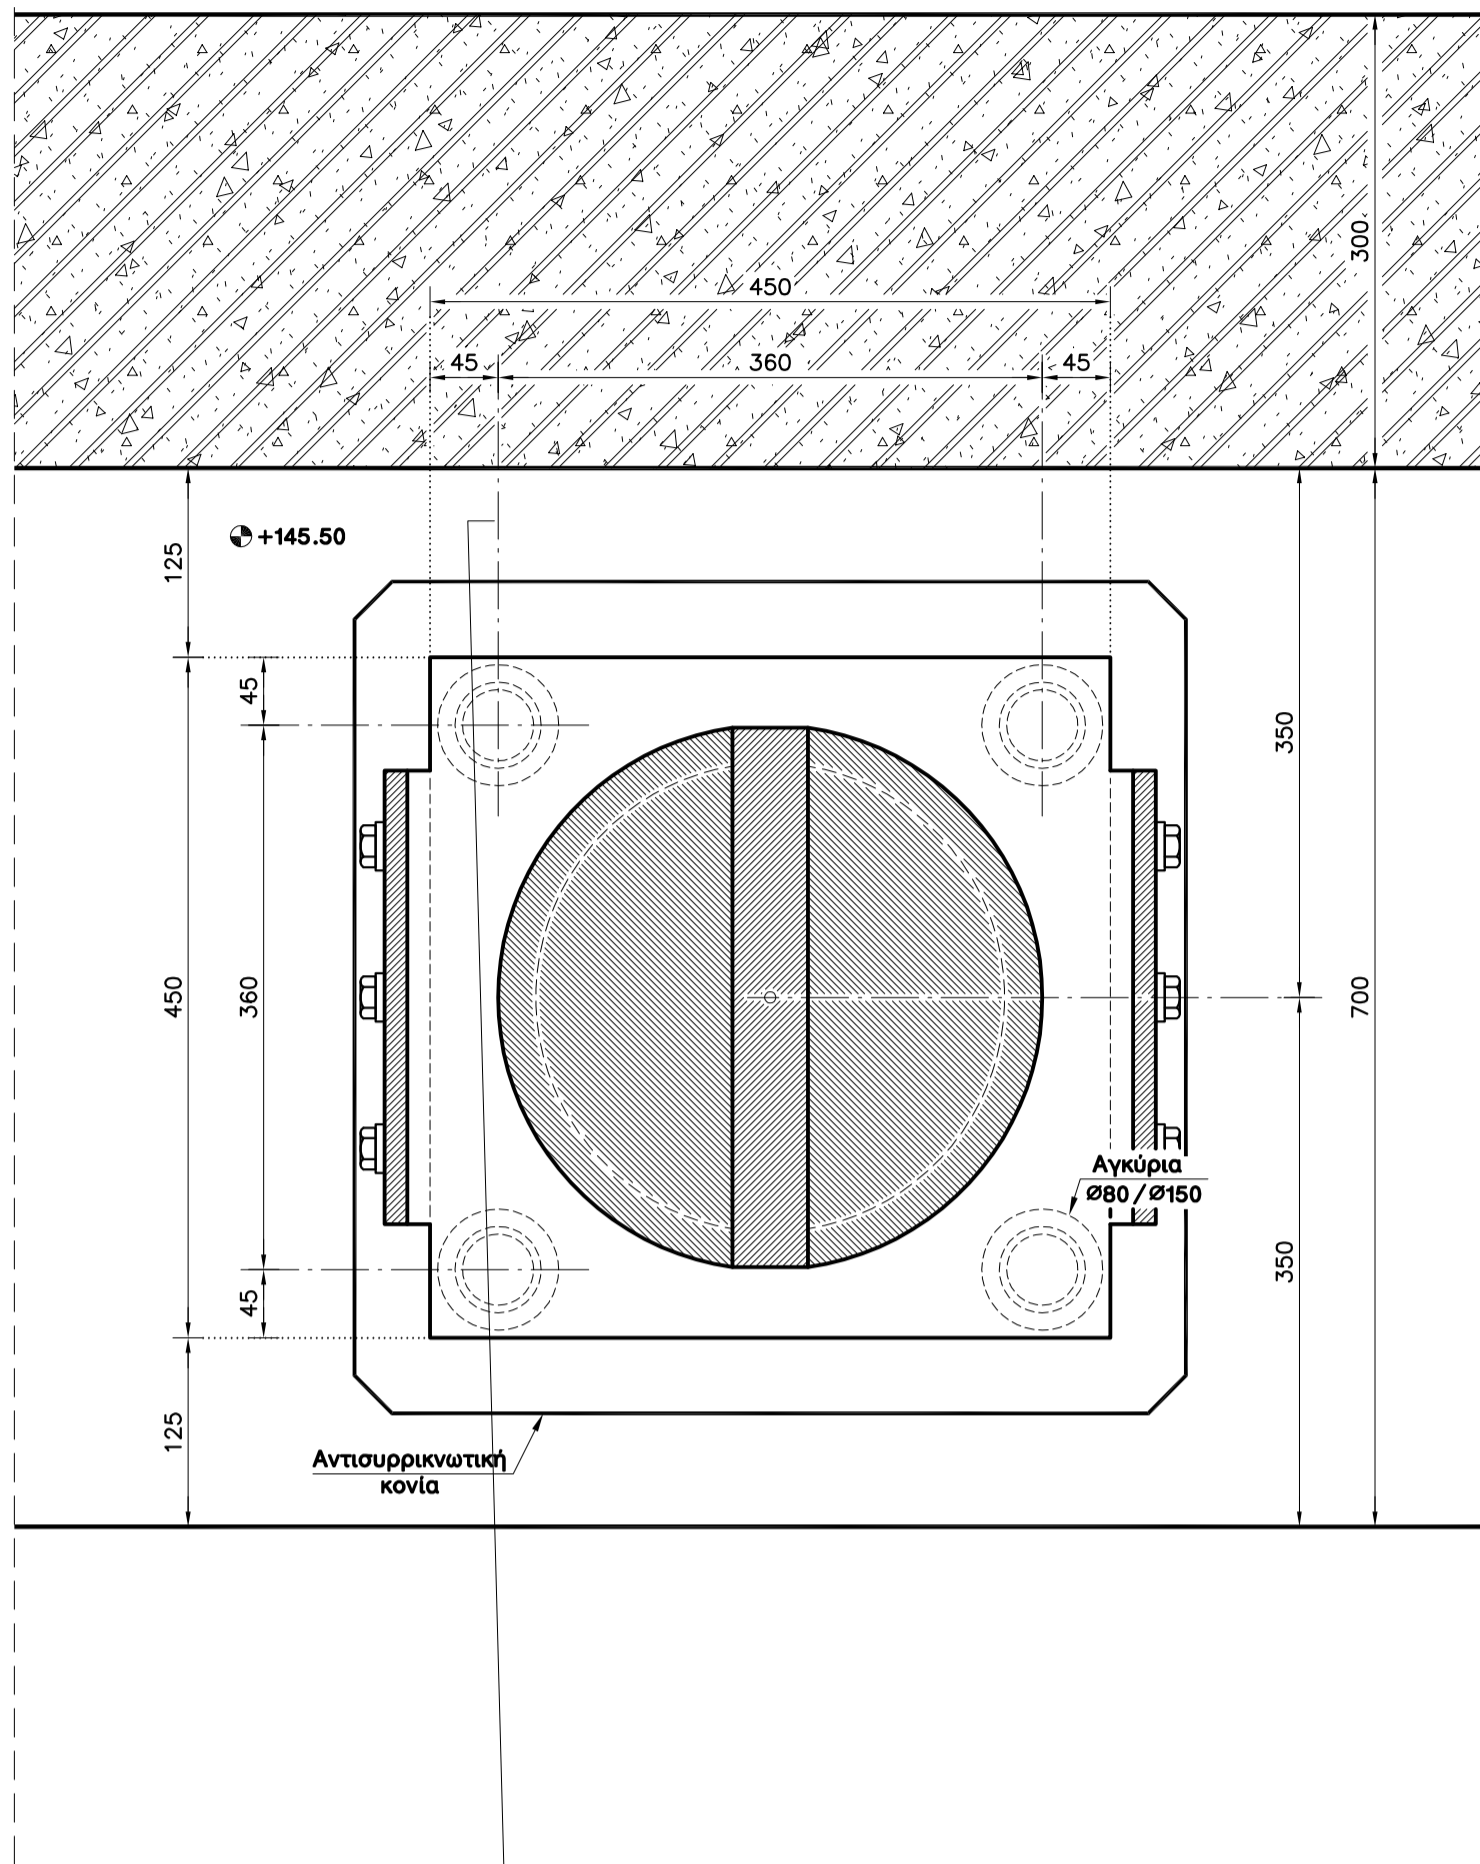
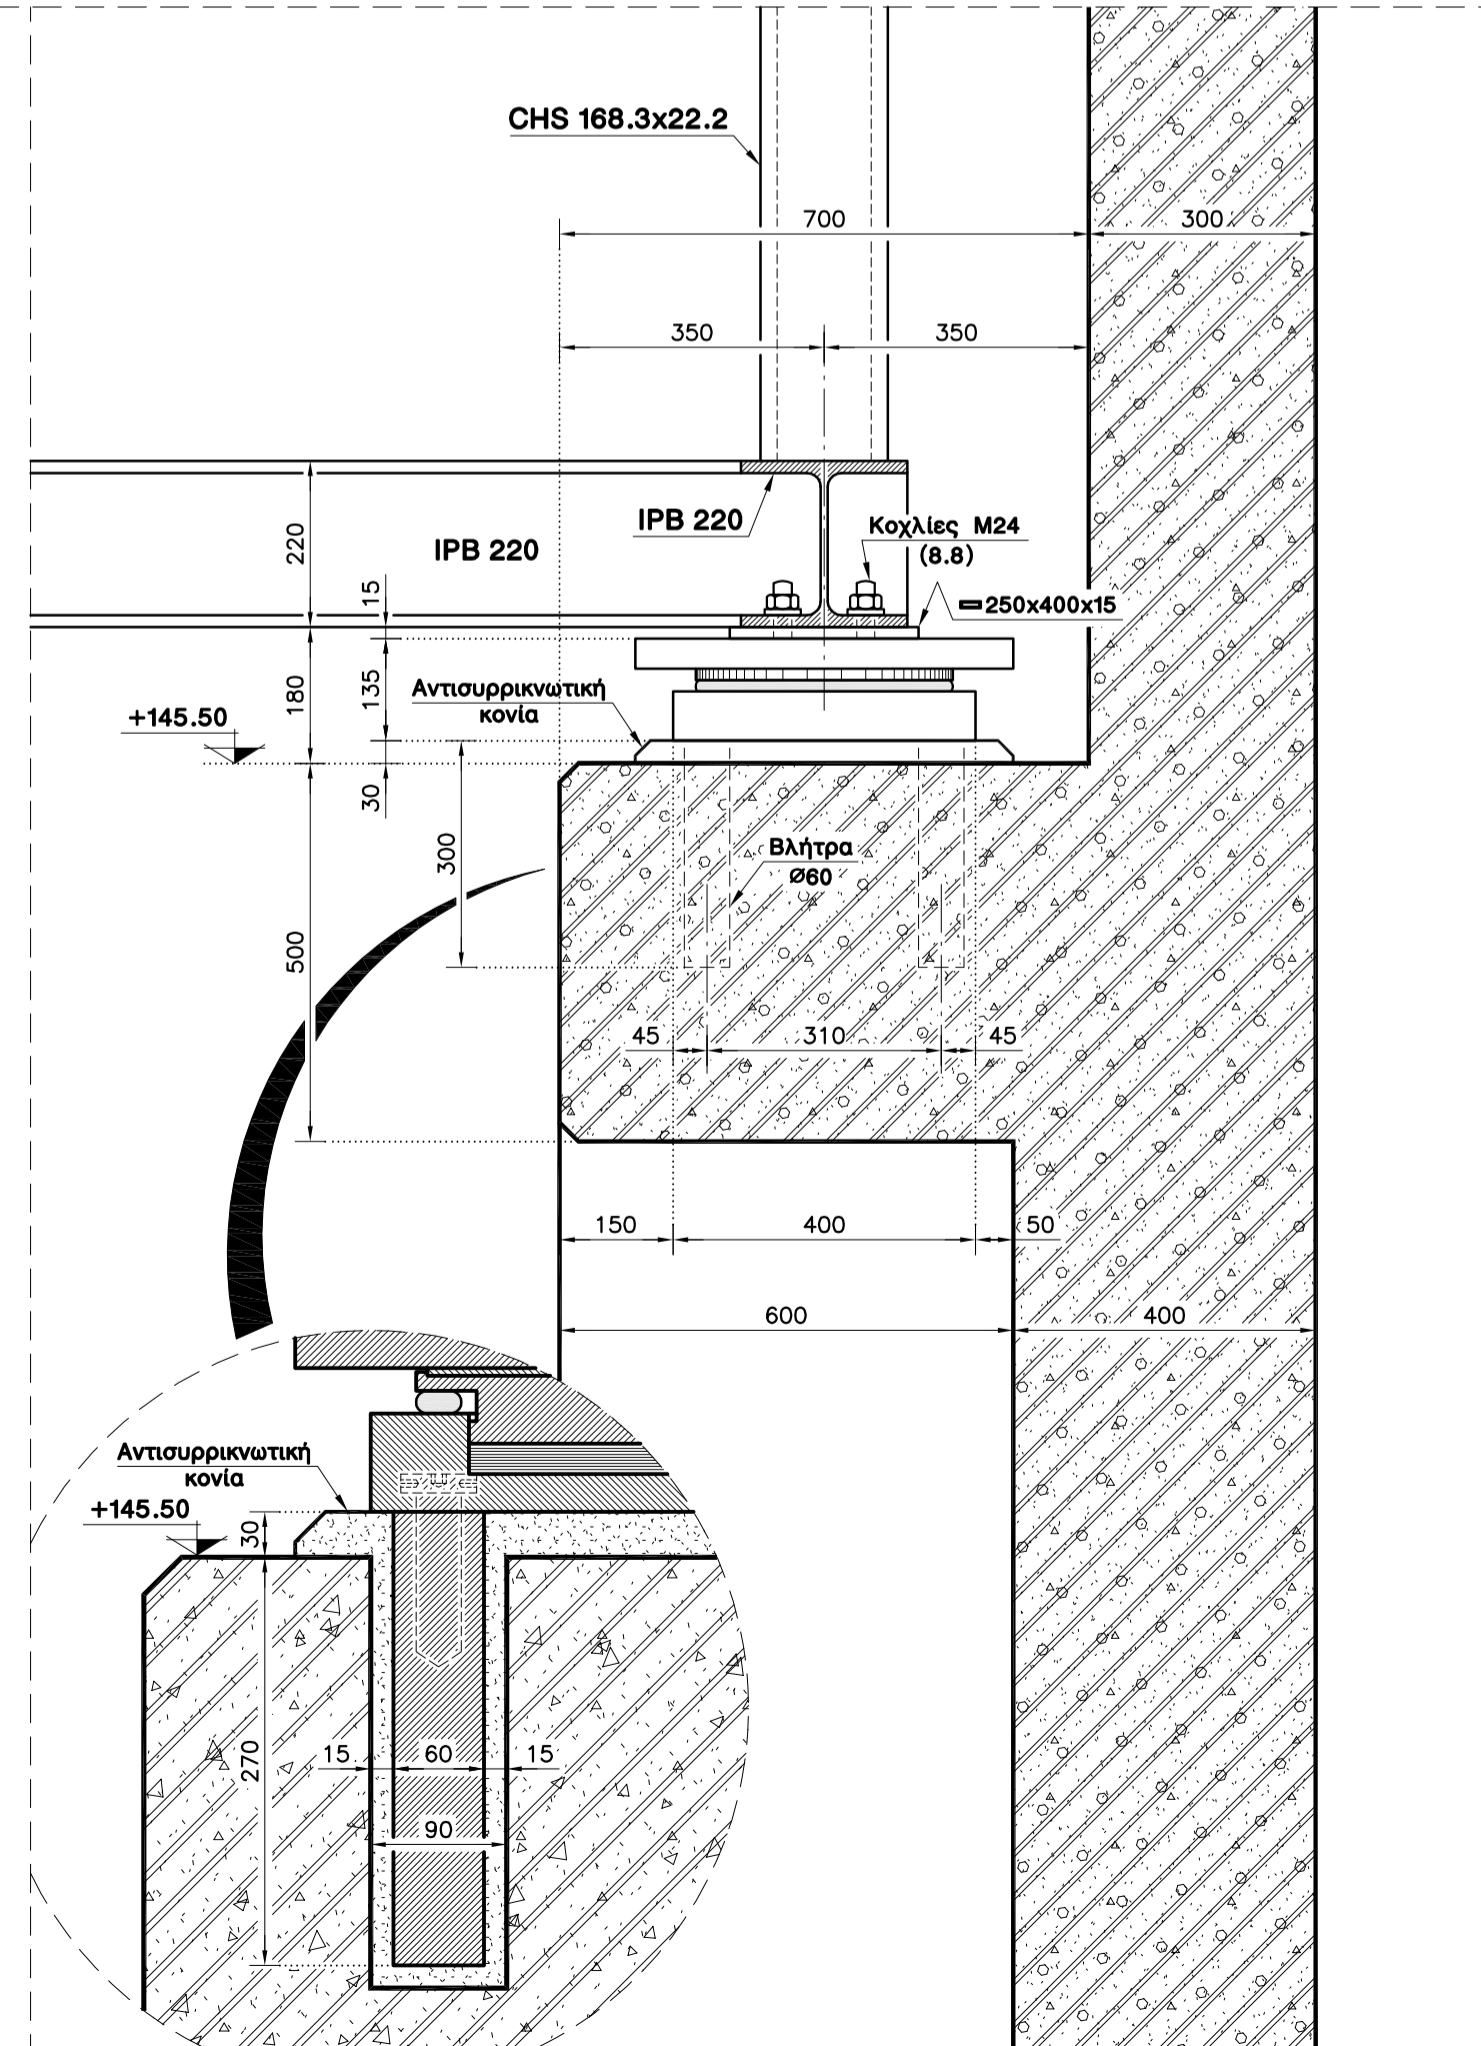


Εφάδρανα [ΡΝυ 900(-460)-30-1200] στις θέσεις: [Α2], [Α10], [Λ2], [Λ9], [1Β], [1Κ], [11Β], [11Ι] (8τμχ)

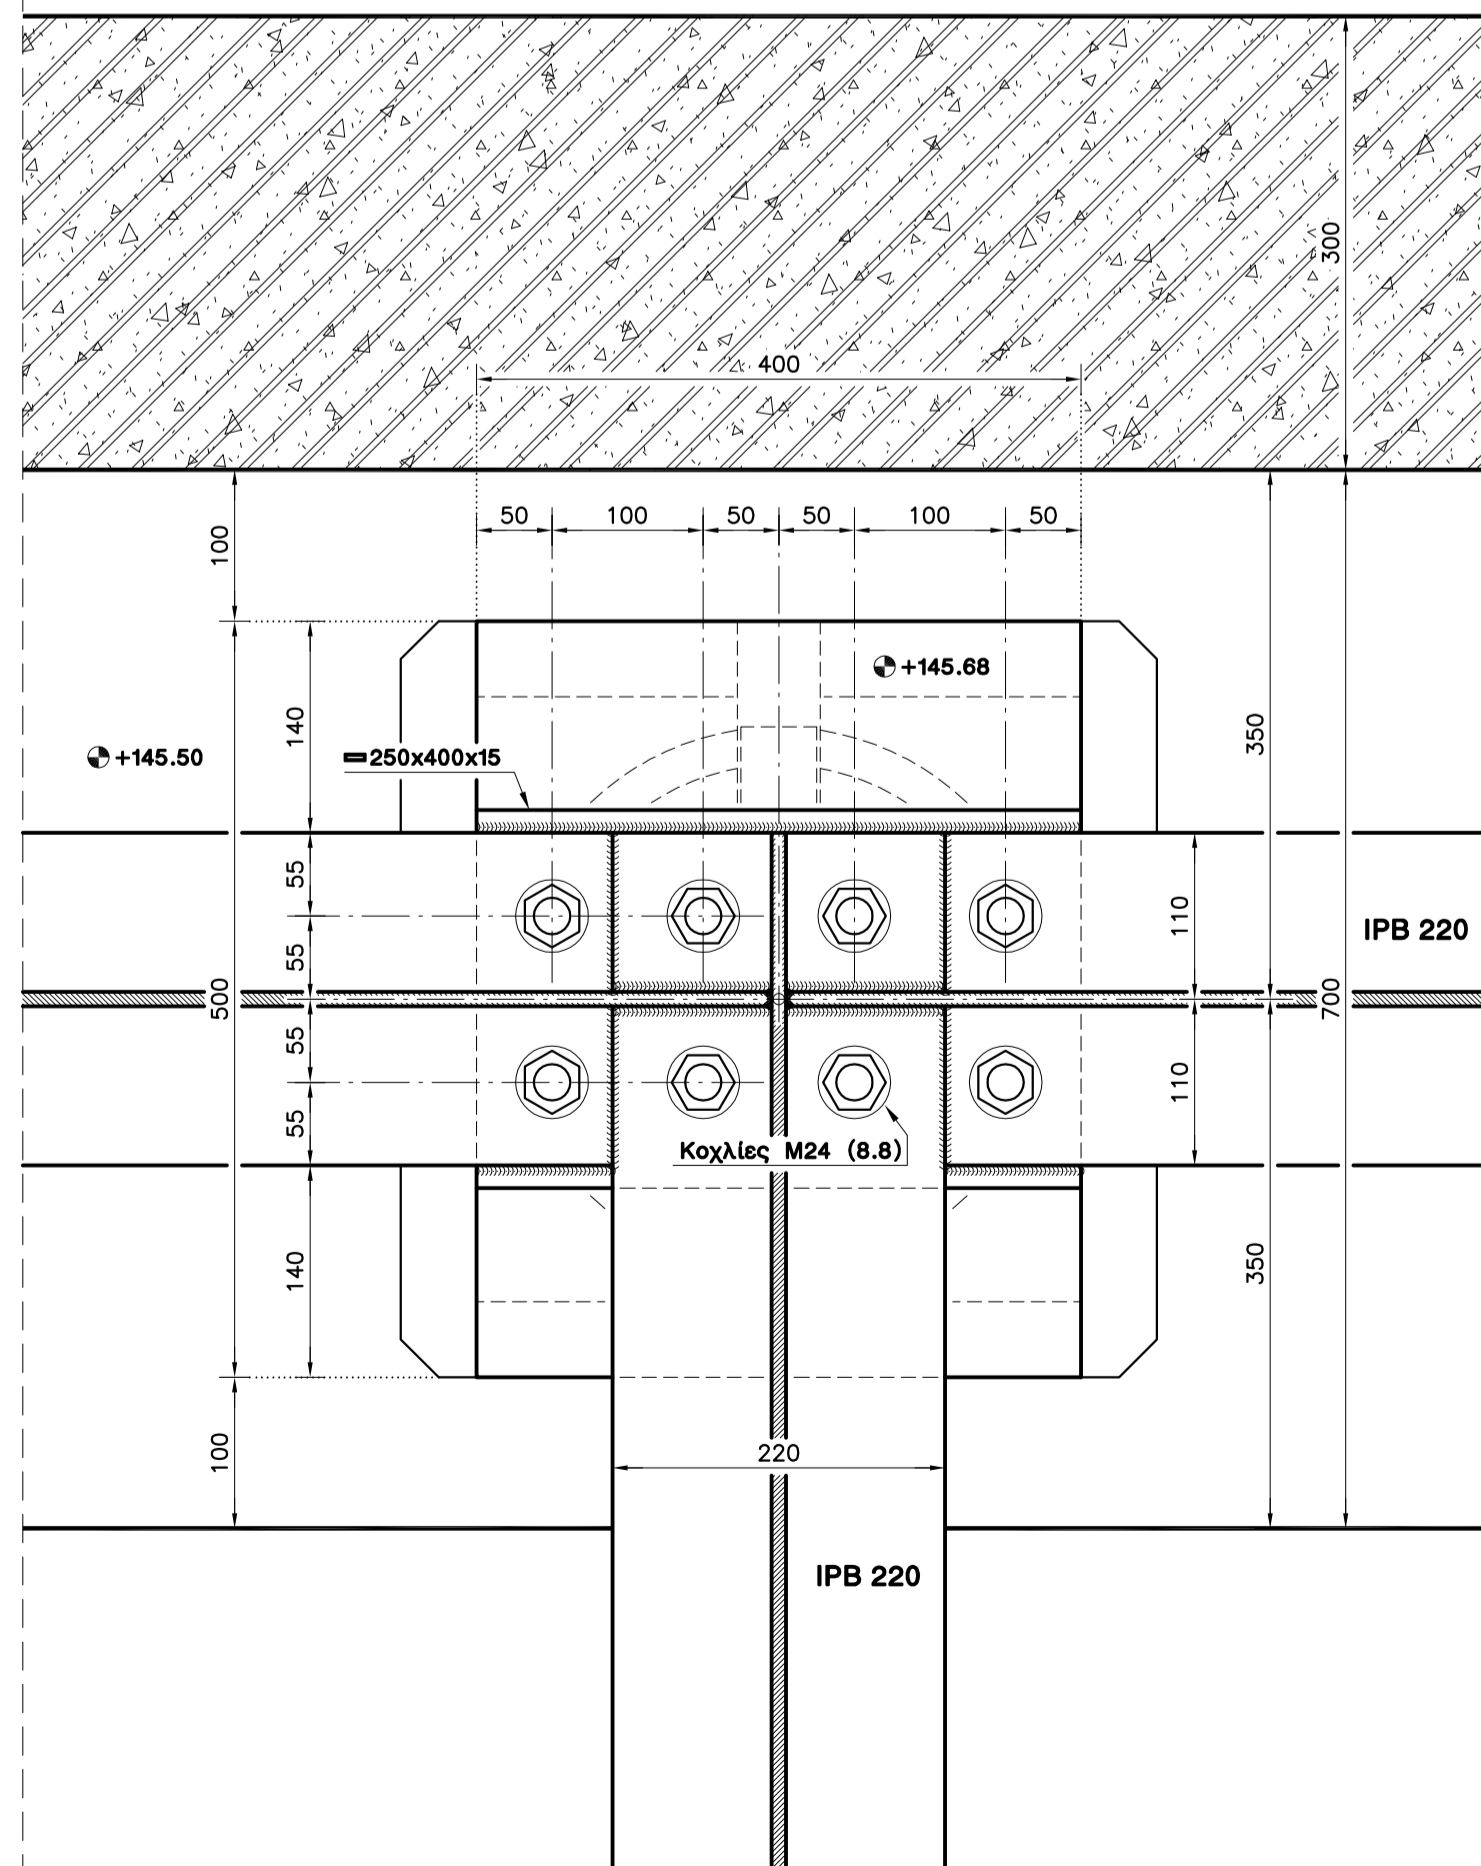

Εφάδρανα [ΡΝυ 1350-30-1100] στις θέσεις: [Α3]+[Α9], [Λ3]+[Λ8], [1Γ]+[1Ι], [11Γ]+[11Θ] (26τμχ)

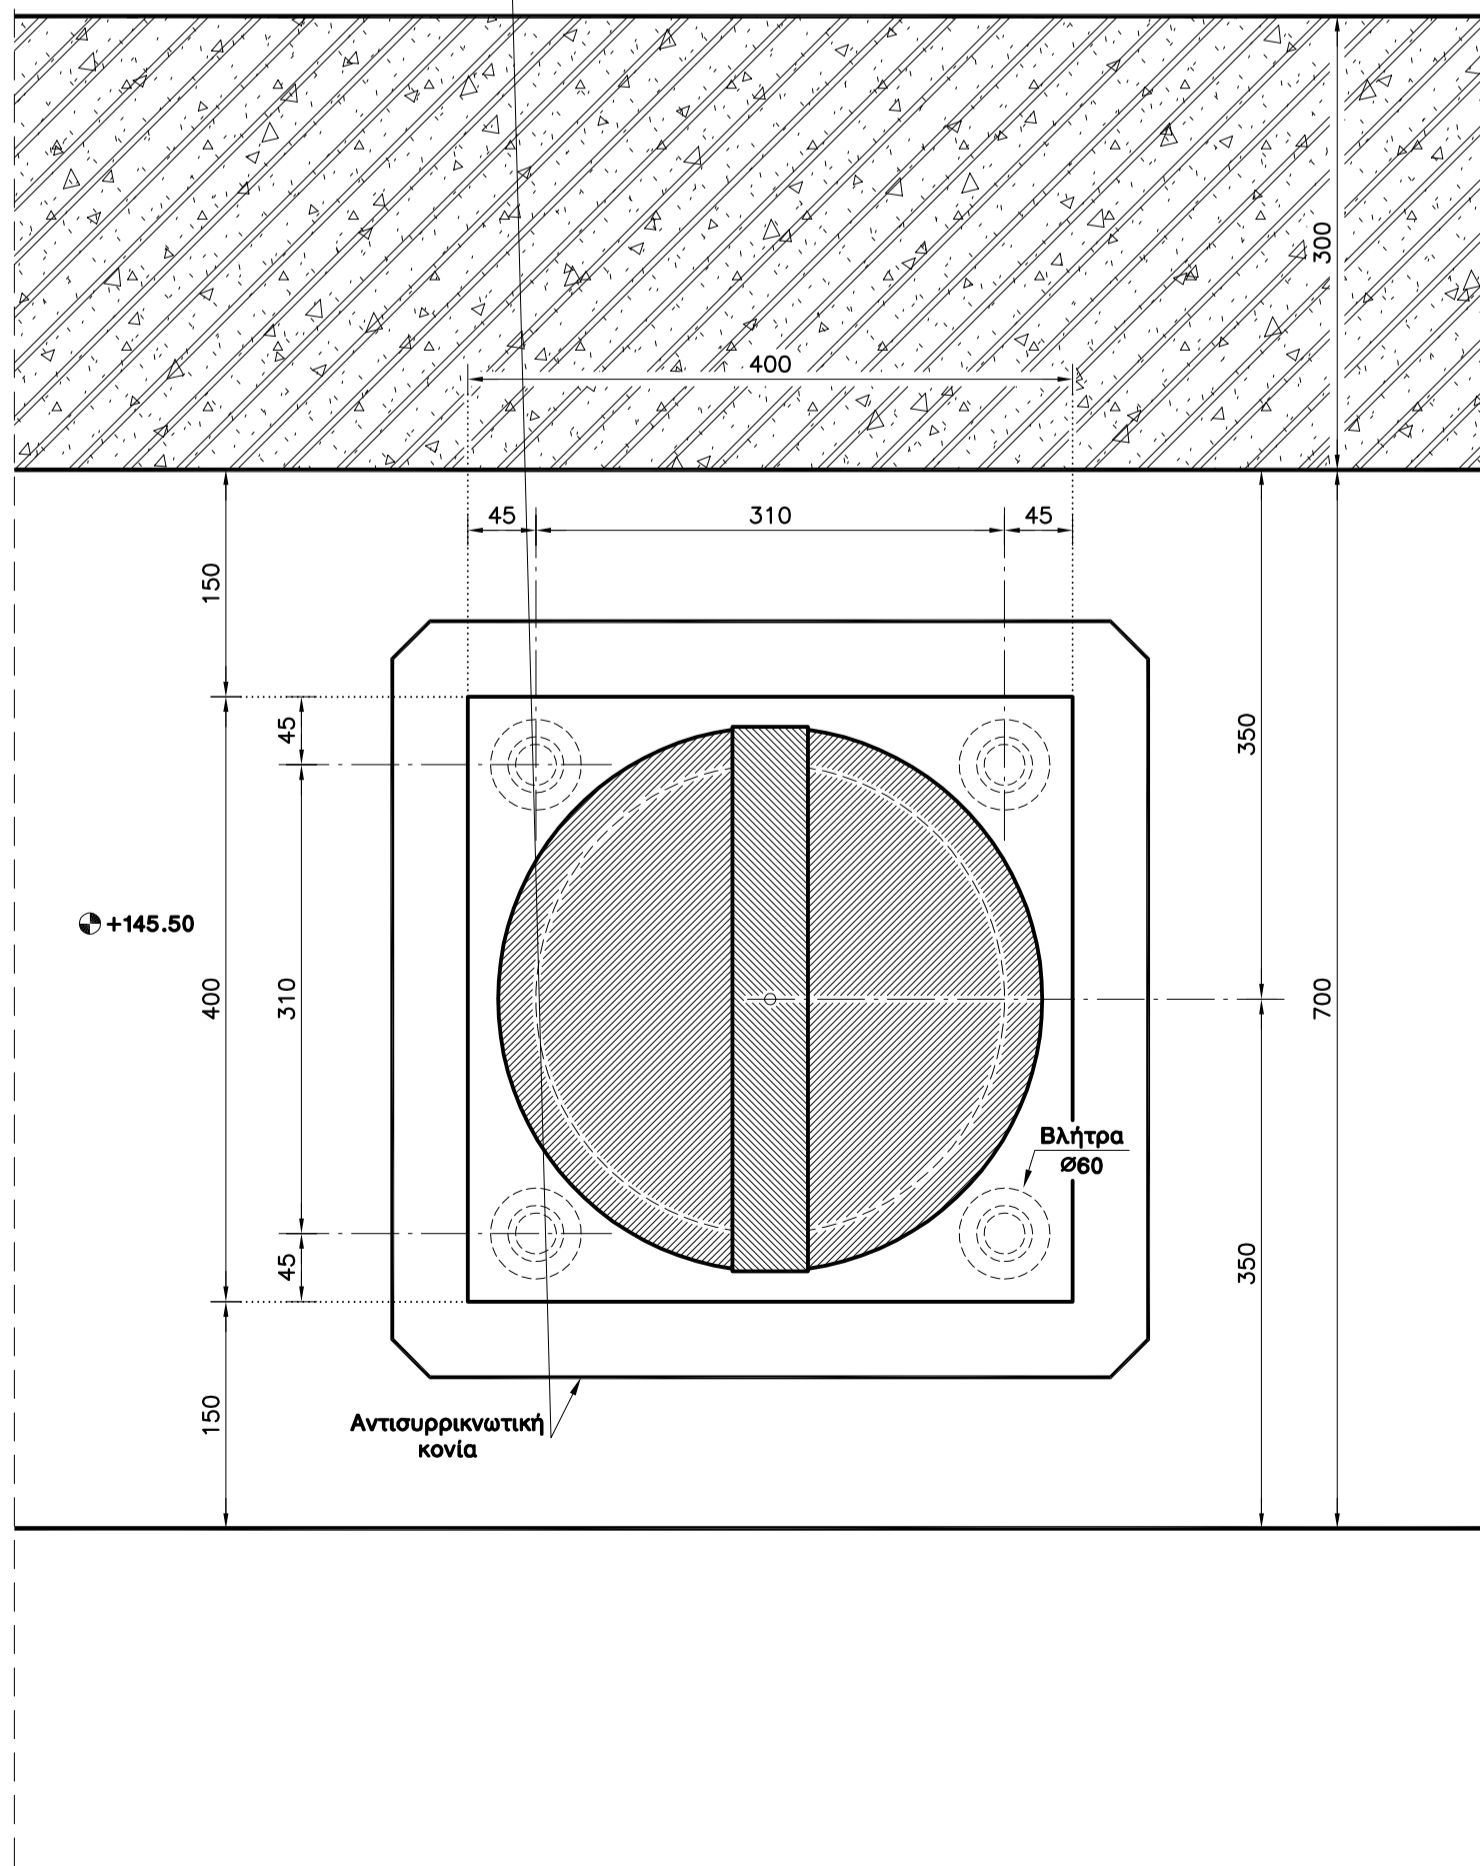

ΠΟΛΥΤΕΧΝΕΙΟ ΚΡΗΤΗΣ
ΤΕΧΝΙΚΗ ΥΠΗΡΕΣΙΑ

ΕΡΓΟ

ΚΕΝΤΡΟ ΠΟΛΙΤΙΣΜΟΥ
ΤΗΣ ΠΟΛΥΤΕΧΝΕΙΟΥΠΟΛΗΣ

ΣΥΜΒΟΥΛΟΣ
Α.Μ.ΚΩΣΤΟΠΟΥΛΟΣ ΚΑΙ ΣΥΝΕΡΓΑΤΕΣ ΑΡΧΙΤΕΚΤΟΝΕΣ

ΑΡΧΙΤΕΚΤΟΝΕΣ:
Α. Μ. ΚΩΣΤΟΠΟΥΛΟΣ
Ε. ΖΟΥΜΠΟΥΛΙΔΟΥ
Α. ΠΑΝΟΥ
ΣΥΝΕΡΓΑΤΕΣ:
Θ. ΚΟΥΒΑΚΗ
Γ. ΓΡΕΒΕΝΑΡΗΣ

ΠΟΛΙΤΙΚΟΙ ΜΗΧΑΝΙΚΟΙ:
Ι.Κ. ΛΑΒΑΣΣΑΣ
Π. ΖΕΡΒΑΣ
Γ. ΝΙΚΟΛΑΪΔΗΣ
Η/Μ ΜΗΧΑΝΙΚΟΙ:
Γ. ΡΑΓΟΣ
Κ. ΣΑΡΡΟΠΟΥΛΟΣ

ΤΙΤΛΟΣ ΣΧΕΔΙΟΥ:

ΑΜΦΙΘΕΑΤΡΟ / ΕΠΙΚΑΛΥΨΗ / ΛΕΠΤΟΜΕΡΕΙΕΣ ΕΦΕΔΡΑΝΩΝ

ΚΑΙΜΑΚΑ: 1 : 5 & 1 : 10

ΑΡΙΘΜΟΣ ΣΧΕΔΙΟΥ:

Α' ΦΑΣΗ: ΟΡΙΣΤΙΚΗ ΣΤΑΤΙΚΗ ΜΕΛΕΤΗ - ΙΑΝΟΥΑΡΙΟΣ 2004

Σ.08

ΕΛΕΓΧΟΣ:

ΜΕΛΕΤΗΤΗΣ: