


Τομή 2-2

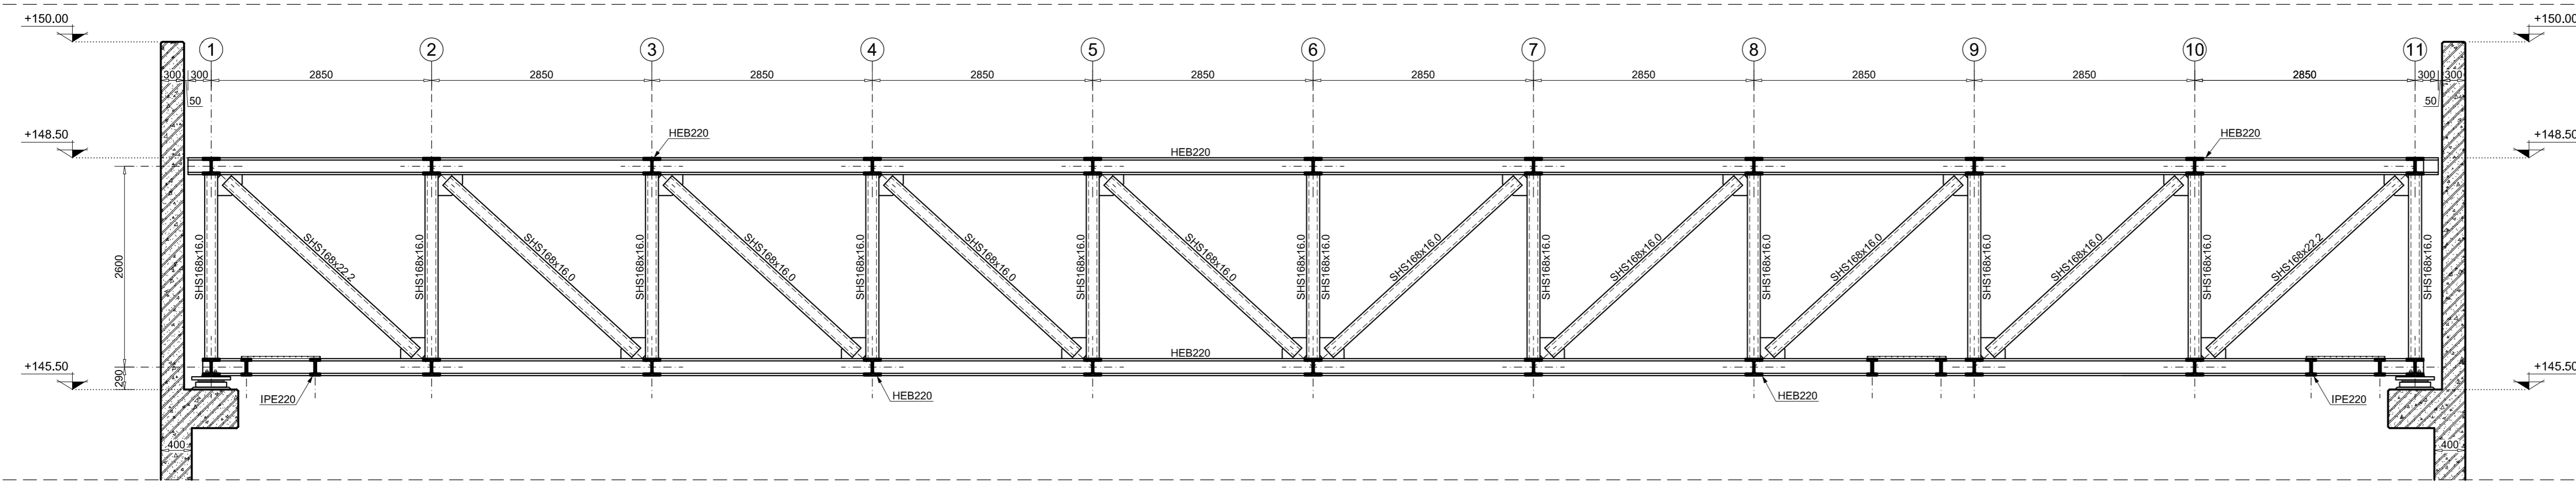

ΠΟΛΥΤΕΧΝΕΙΟ ΚΡΗΤΗΣ
ΤΕΧΝΙΚΗ ΥΠΗΡΕΣΙΑ

ΕΡΓΟ
ΚΕΝΤΡΟ ΠΟΛΙΤΙΣΜΟΥ
ΤΗΣ ΠΟΛΥΤΕΧΝΕΙΟΥΠΟΛΗΣ

ΣΥΜΒΟΥΛΗ
 Α.Μ. ΚΟΥΤΣΟΠΟΥΛΟΣ ΚΑΙ ΣΥΜΠΡΑΞΗ ΑΡΧΙΤΕΚΤΟΝΩΝ

ΑΡΧΙΤΕΚΤΟΝΕΣ
 Α. Μ. ΚΟΥΤΣΟΠΟΥΛΟΣ
 Ε. ΣΟΥΠΟΥΛΑΚΗ
 Α. ΤΑΝΑΚΗ
 ΕΝΓΕΓΡΑΦΕΙ
 Β. ΚΟΥΒΑΡΗΣ
 Γ. ΤΡΕΒΕΣΙΑΡΗΣ

ΠΟΛΥΤΕΧΝΕΙΟ ΚΡΗΤΗΣ
 ΙΝΣΤΙΤΟΥΤΟ ΜΕΤΑΛΛΙΚΗΣ ΚΑΤΑΣΤΡΟΦΗΣ
 Δ. ΣΕΥΡΗΣ
 Γ. ΝΙΚΟΛΑΪΔΗΣ

ΙΝΣΤΙΤΟΥΤΟ ΜΕΤΑΛΛΙΚΗΣ ΚΑΤΑΣΤΡΟΦΗΣ
 Γ. ΜΑΥΡΟΣ
 Κ. ΣΑΡΡΟΠΟΥΛΟΣ

ΤΙΤΛΟΣ ΣΧΕΔΙΟΥ:
ΜΕΤΑΛΛΙΚΗ ΟΡΟΦΗ ΑΜΦΙΘΕΑΤΡΟΥ - ΚΑΤΩ ΚΑΤΑΣΤΡΟΜΑ

ΚΑΙΜΑΚΑ: 1 : 50 ΑΡΙΘΜΟΣ ΣΧΕΔΙΟΥ:
Σ.07

Α' ΦΑΣΗ: ΟΡΙΣΤΙΚΗ ΣΤΑΤΙΚΗ ΜΕΛΕΤΗ - ΙΑΝΟΥΑΡΙΟΣ 2004

ΕΛΕΓΧΟΣ: ΜΕΛΕΤΗΤΗΣ: