Τομή [Α-Α]

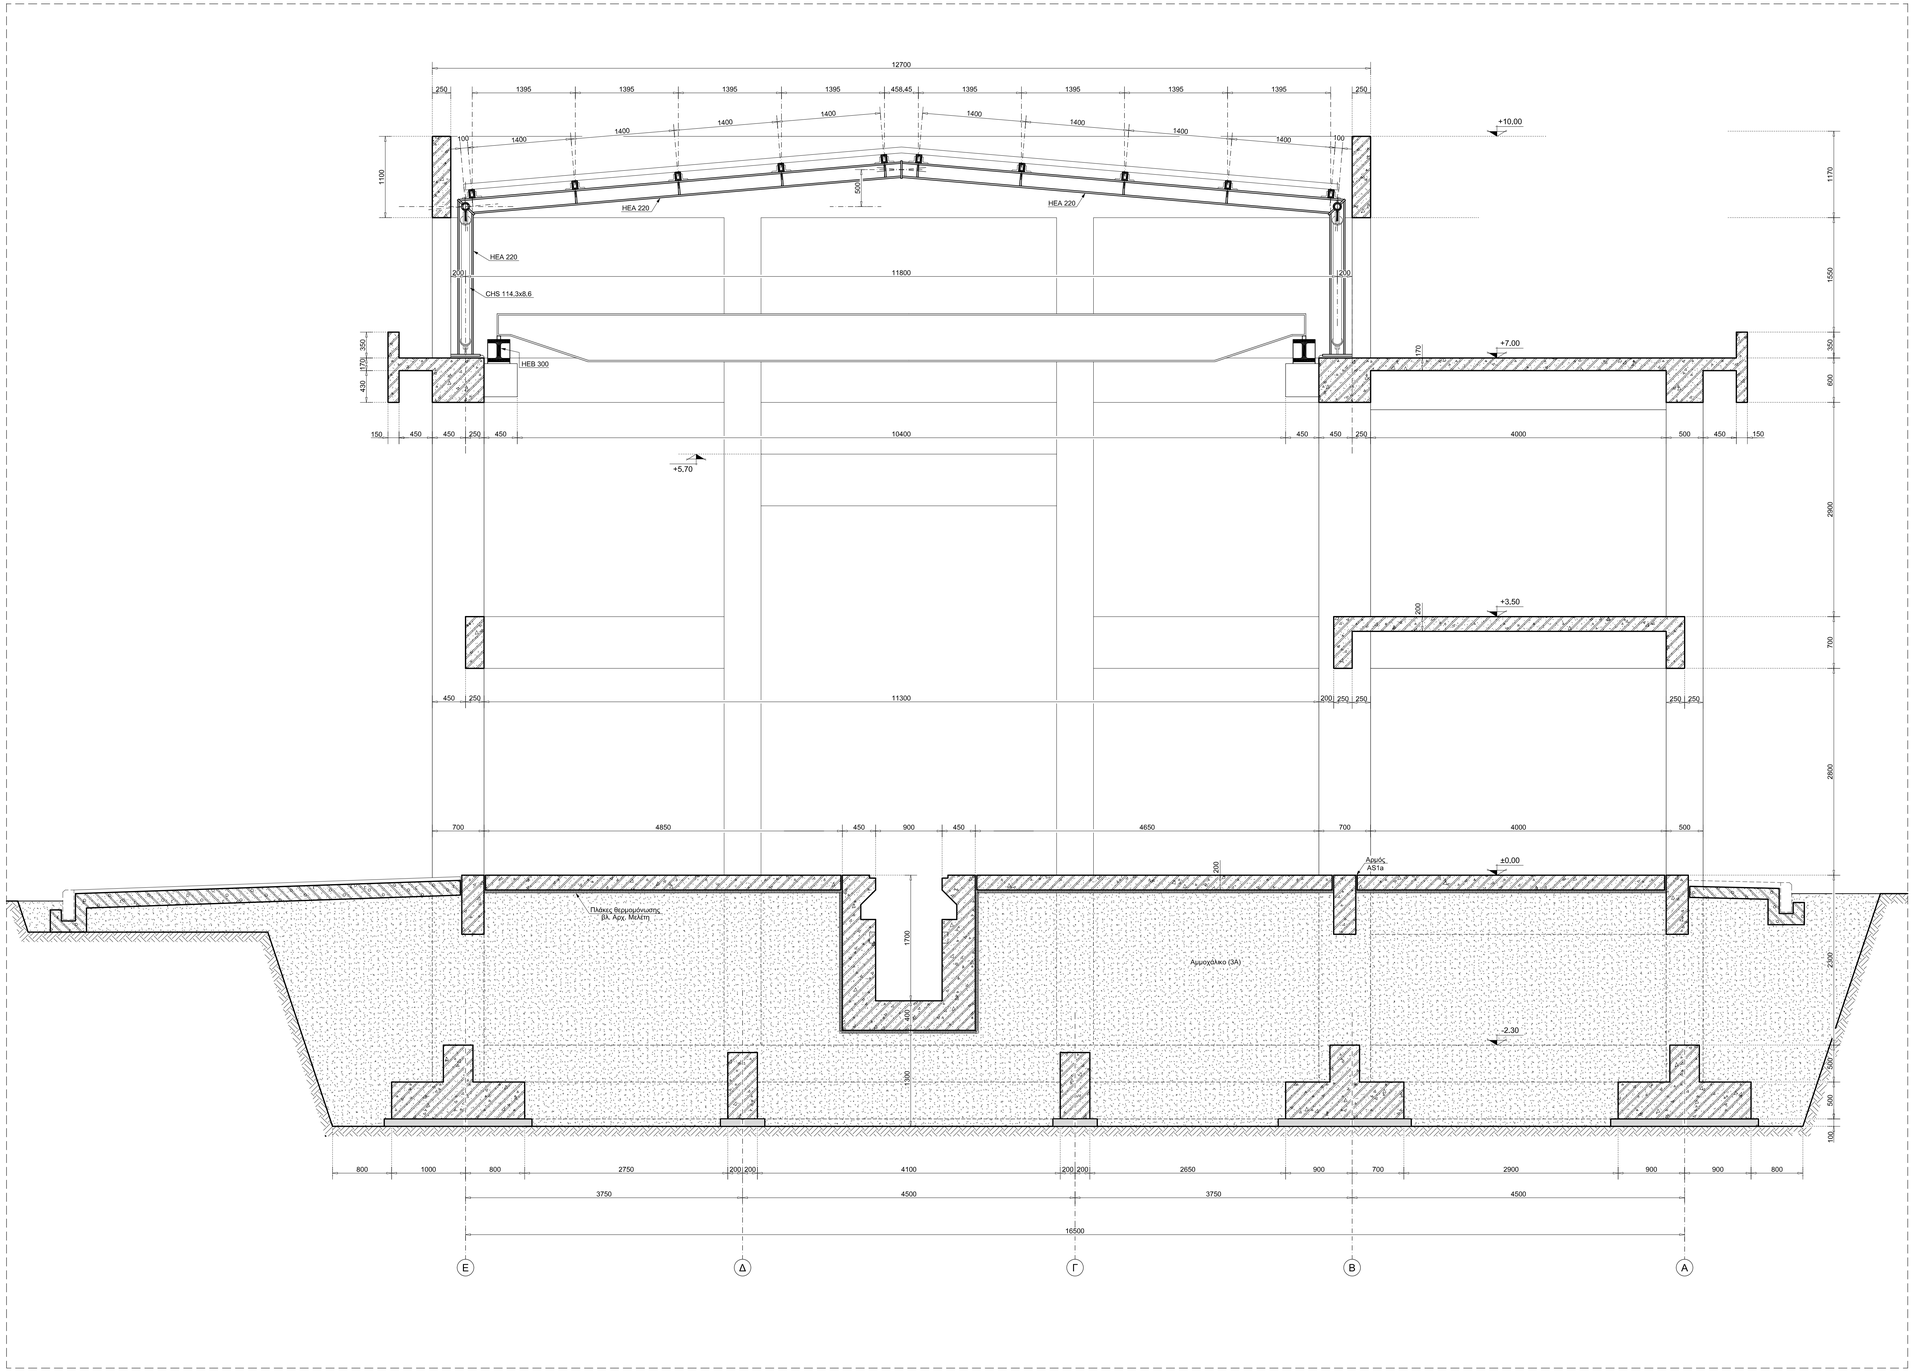

Τομή [Δ-Δ]

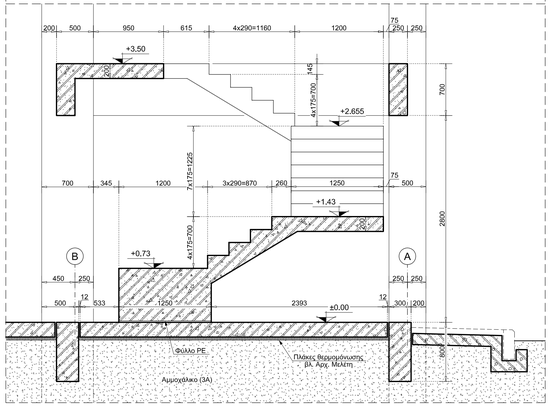

ΕΛΛΗΝΙΚΗ ΔΗΜΟΚΡΑΤΙΑ
ΠΕΡΙΦΕΡΕΙΑ ΚΕΝΤΡΙΚΗΣ ΜΑΚΕΔΟΝΙΑΣ
ΔΙΝΣΗ ΔΗΜΟΣΙΩΝ ΕΡΓΩΝ
ΤΜΗΜΑ ΣΥΓΚΟΙΝΩΝΙΑΚΩΝ ΕΡΓΩΝ

"ΜΕΛΕΤΗ ΒΕΛΤΙΩΣΗΣ, ΕΚΣΥΓΧΡΟΝΙΣΜΟΥ ΚΑΙ ΕΠΕΚΤΑΣΗΣ ΤΩΝ ΕΓΚΑΤΑΣΤΑΣΕΩΝ ΣΤΟ ΜΕΘΟΡΙΑΚΟ ΣΤΑΘΜΟ ΕΥΖΩΝΩΝ Ν. ΚΙΛΚΙΣ "

ΑΝΑΔΟΧΟΣ: ΤΑ ΣΥΜΠΡΑΤΤΟΝΤΑ ΓΡΑΦΕΙΑ	1. ΙΣΙΔΩΡΟΣ ΣΕΜΨΗΣ	Αρχιτέκτων Μηχανικός
	2. ΗΡΑΚΛΗΣ ΓΕΡΟΛΥΜΠΟΣ	Αρχιτέκτων Μηχανικός
	3. ΧΡΗΣΤΟΣ ΚΟΛΟΚΟΤΡΩΝΗΣ	Αρχιτέκτων Μηχανικός
	4. ΙΑΚΩΒΟΣ ΛΑΒΑΣΑΣ	Πολιτικός Μηχανικός
	5. ΜΑΡΙΑ ΣΤΕΦΑΝΟΥΡΗ	Πολιτικός Μηχανικός
	6. ΠΑΣΧΑΛΗΣ ΚΟΠΤΣΗΣ	Ηλεκτρολόγος- Μηχανολόγος Μηχανικός
	7. ΚΩΣΤΑΝΤΟΥΔΑΚΗΣ ΔΗΜΗΤΡΗΣ	Ηλεκτρολόγος- Μηχανολόγος Μηχανικός
	8. ΚΟΤΑΡΗΣ ΓΕΩΡΓΙΟΣ	Πολιτικός Μηχανικός
ΦΥΣΙΚΟ ΑΝΤΙΚΕΙΜΕΝΟ	ΚΤΙΡΙΟ NARK CONTROL	
	ΣΤΑΤΙΚΗ ΜΕΛΕΤΗ	
ΣΤΑΔΙΟ ΜΕΛΕΤΗΣ	ΟΡΙΣΤΙΚΗ & ΕΦΑΡΜΟΓΗΣ	ΚΛΙΜΑΚΑ 1:33 1/3
ΘΕΜΑ	ΤΟΜΕΣ [Α-Α] & [Δ-Δ]	ΑΡ. ΣΧΕΔΙΟΥ Φ1/ΣΕ 02
ΜΕΛΕΤΗΤΕΣ: ΣΥΝΤΑΧΘΗΚΕ ΘΕΣ/ΝΙΚΗ 10 / 9 / 06		ΙΑΚΩΒΟΣ ΛΑΒΑΣΑΣ ΠΟΛΙΤΙΚΟΣ ΜΗΧΑΝΙΚΟΣ
ΜΕΛΕΤΗΤΕΣ: ΓΙΑ ΤΟΝ ΑΝΑΔΟΧΟ ΘΕΣ/ΝΙΚΗ 10 / 9 / 06		ΙΣΙΔΩΡΟΣ ΣΕΜΨΗΣ ΑΡΧΙΤΕΚΤΩΝ ΜΗΧΑΝΙΚΟΣ
ΔΙΕΥΘΥΝΣΗ ΔΗΜΟΣΙΩΝ ΕΡΓΩΝ ΠΚΜ: ΕΛΕΓΧΘΗΚΕ ΘΕΣ/ΝΙΚΗ ..../...../.....		ΚΑΛΛΙΟΠΗ ΜΑΝΔΡΙΝΟΥ ΠΟΛ. ΜΗΧΑΝΙΚΟΣ με Γ'β
ΔΙΕΥΘΥΝΣΗ ΔΗΜΟΣΙΩΝ ΕΡΓΩΝ ΠΚΜ: Ο ΤΜΗΜΑΤΑΡΧΗΣ ΣΥΓΚΟΙΝΩΝΙΑΚΩΝ ΕΡΓΩΝ ΘΕΣ/ΝΙΚΗ ..../...../.....		ΠΑΡΑΣΚΕΥΑΣ ΧΑΤΖΗΠΑΡΑΣΚΕΥΑΣ ΠΟΛ. ΜΗΧΑΝΙΚΟΣ με Α'β
ΔΙΕΥΘΥΝΣΗ ΔΗΜΟΣΙΩΝ ΕΡΓΩΝ ΠΚΜ: Ο ΠΡΟΙΣΤΑΜΕΝΟΣ Δ.Δ.Ε. ΘΕΣ/ΝΙΚΗ ..../...../.....		ΑΔΑΜΑΝΤΙΟΣ ΣΤΕΦΑΝΙΔΗΣ ΠΟΛ. ΜΗΧΑΝΙΚΟΣ με Α'β
ΕΓΚΡΙΤΙΚΗ ΑΠΟΦΑΣΗ		

ΘΕΣΣΑΛΟΝΙΚΗ ΣΕΠΤΕΜΒΡΙΟΣ 2006