




Στάθμη +5.05

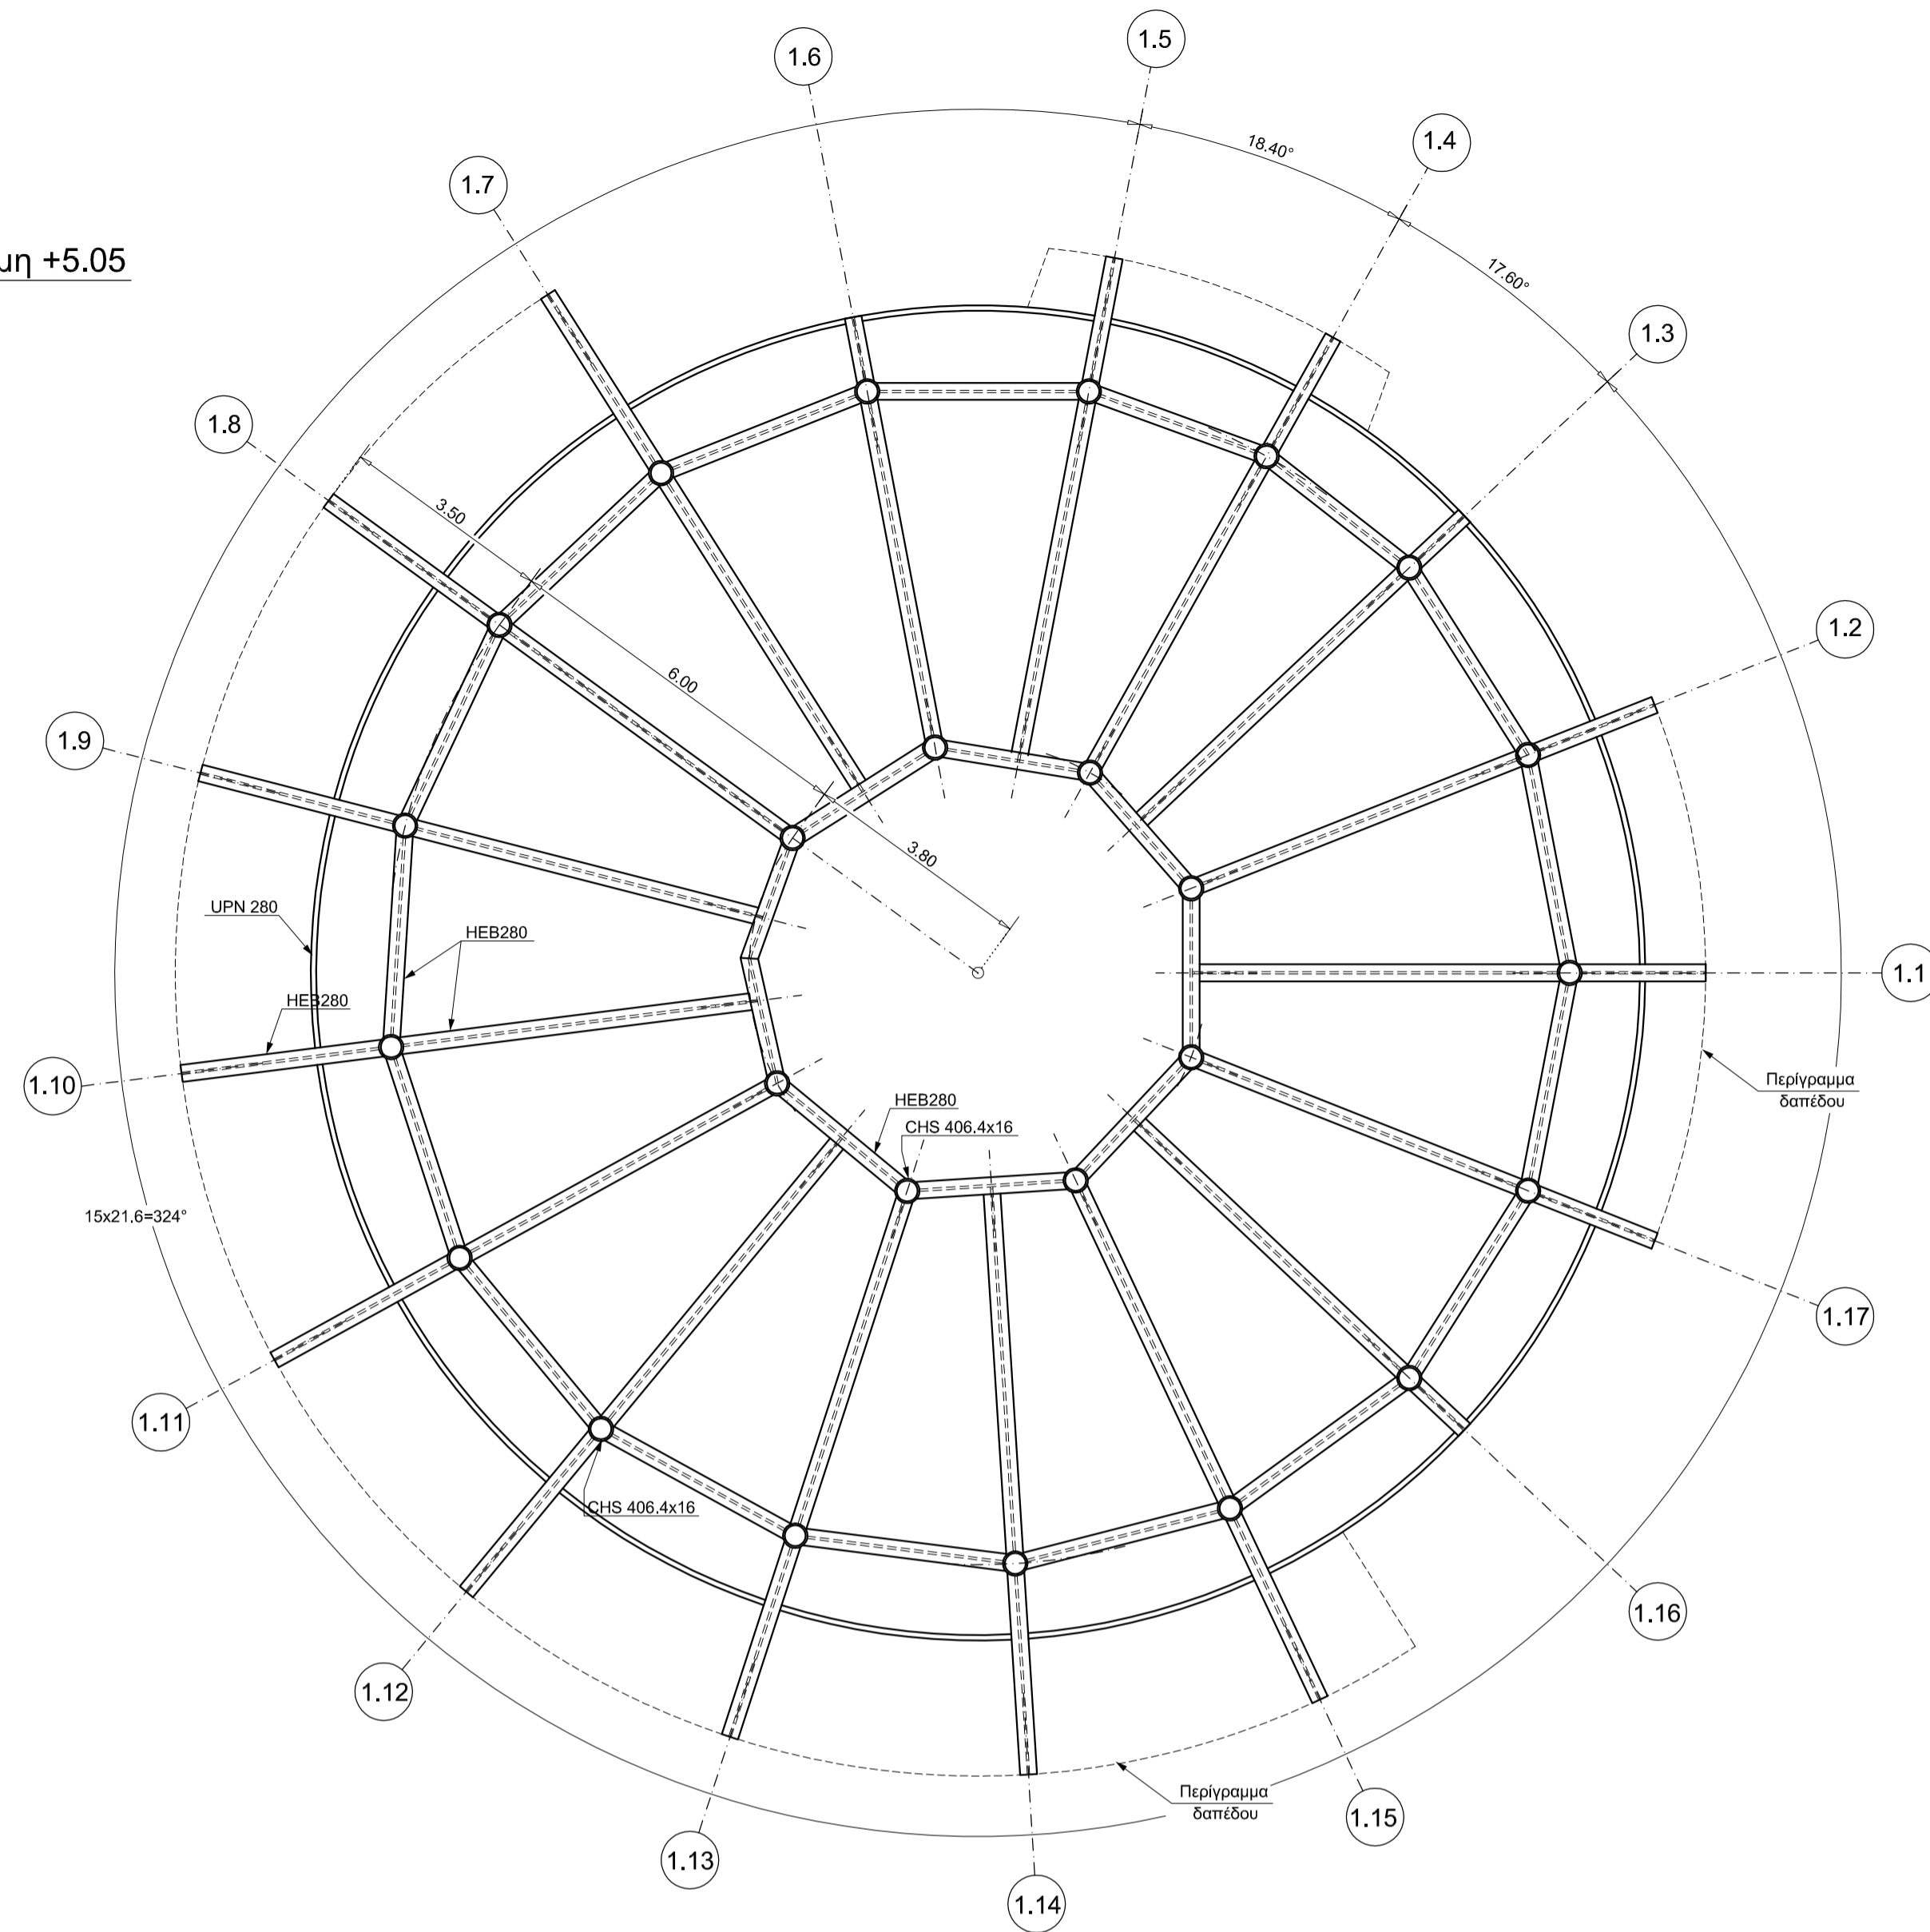



Επικάλυψη

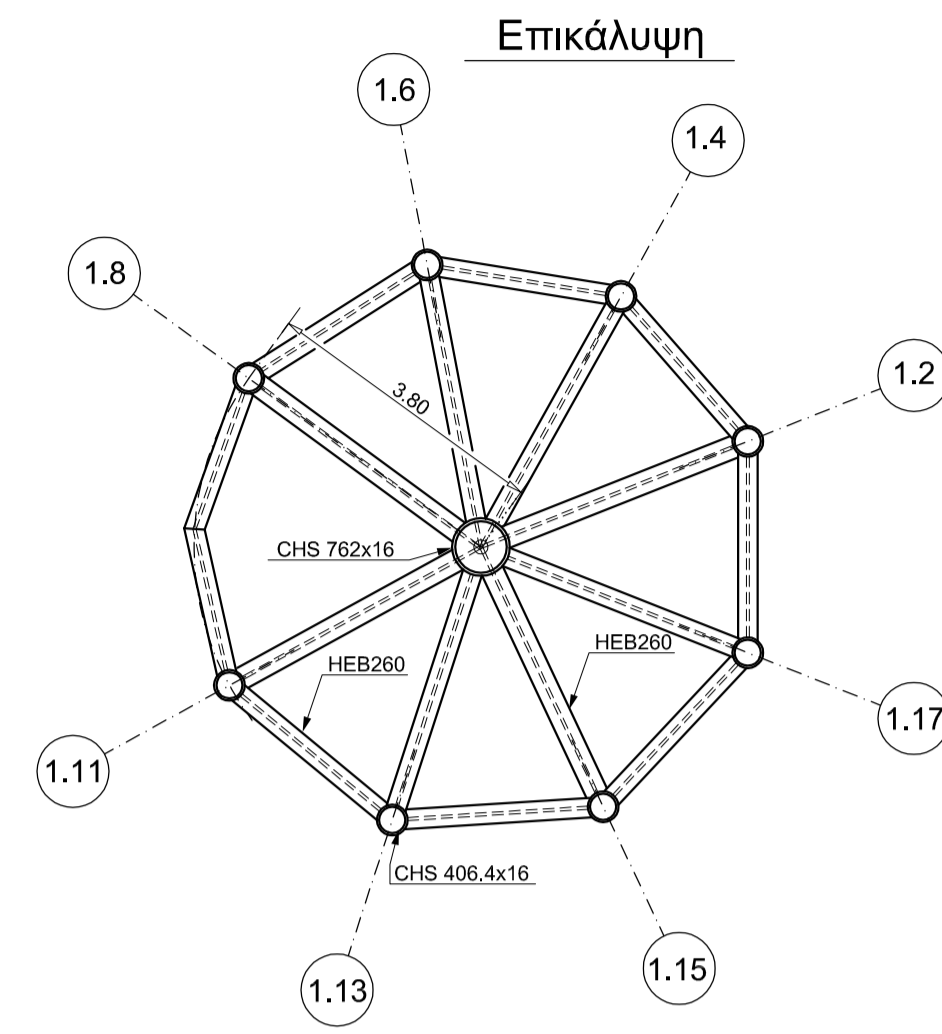

Θεμελίωση

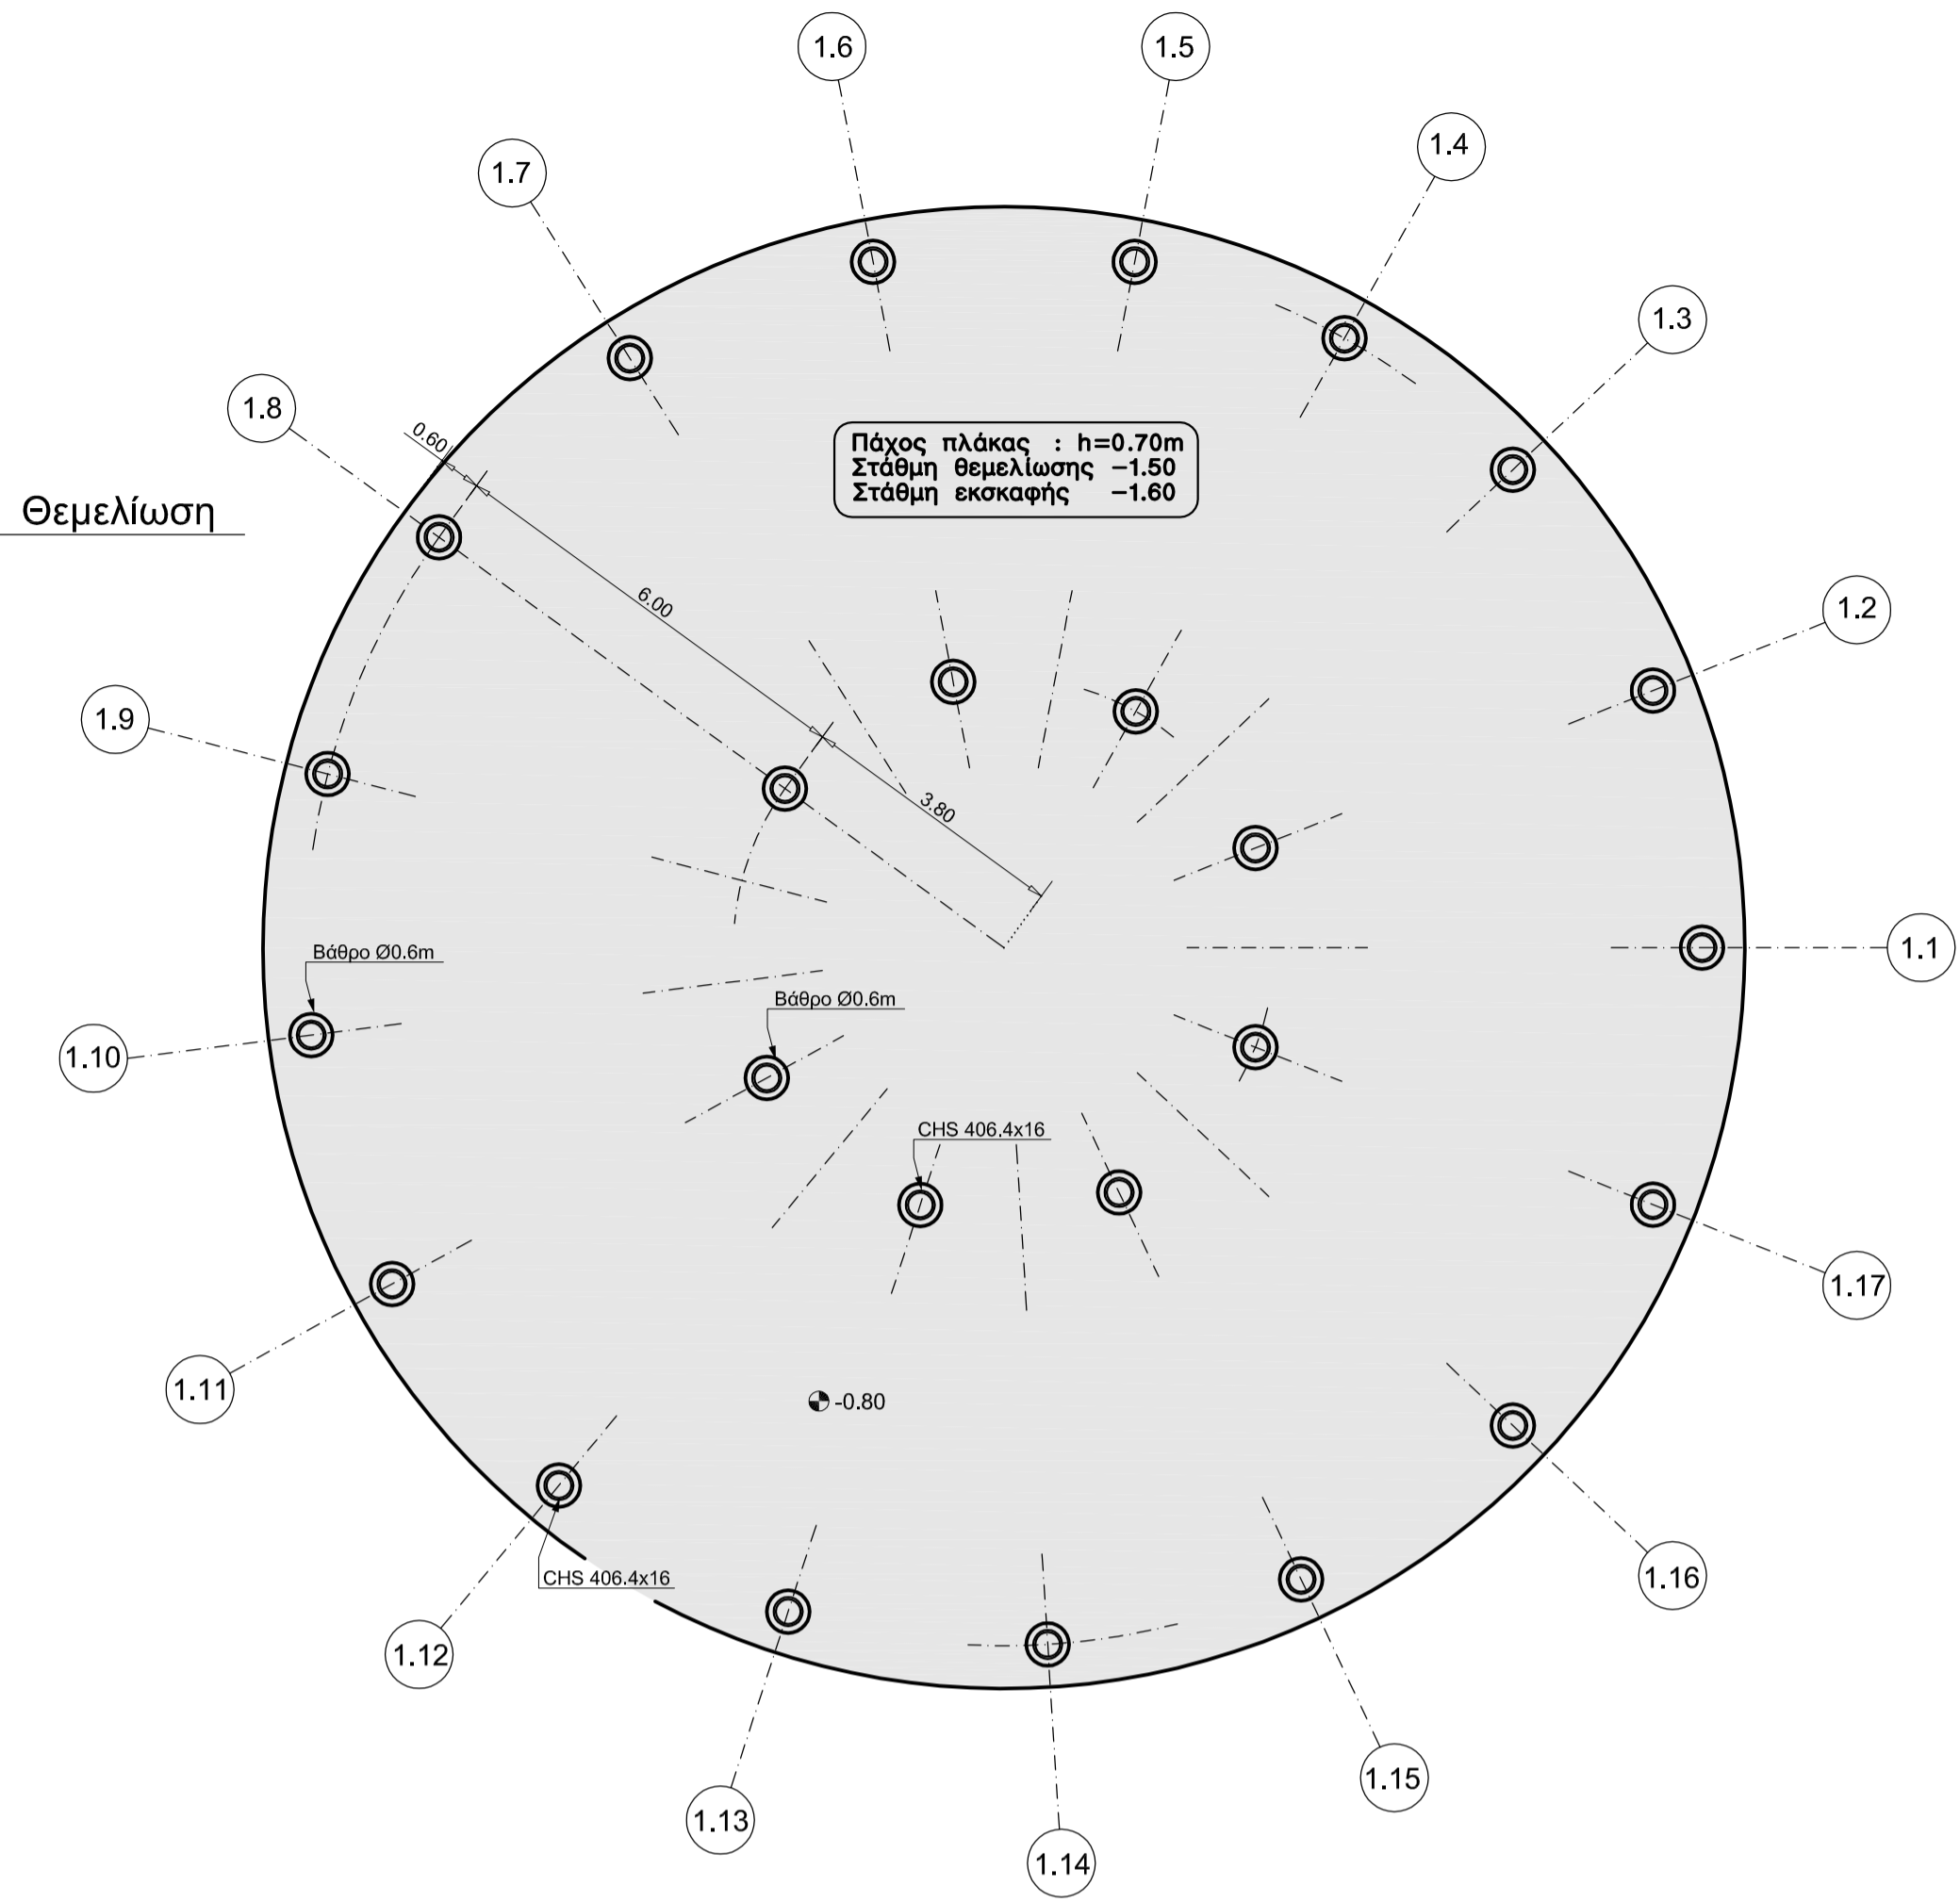

Στάθμη +10.05

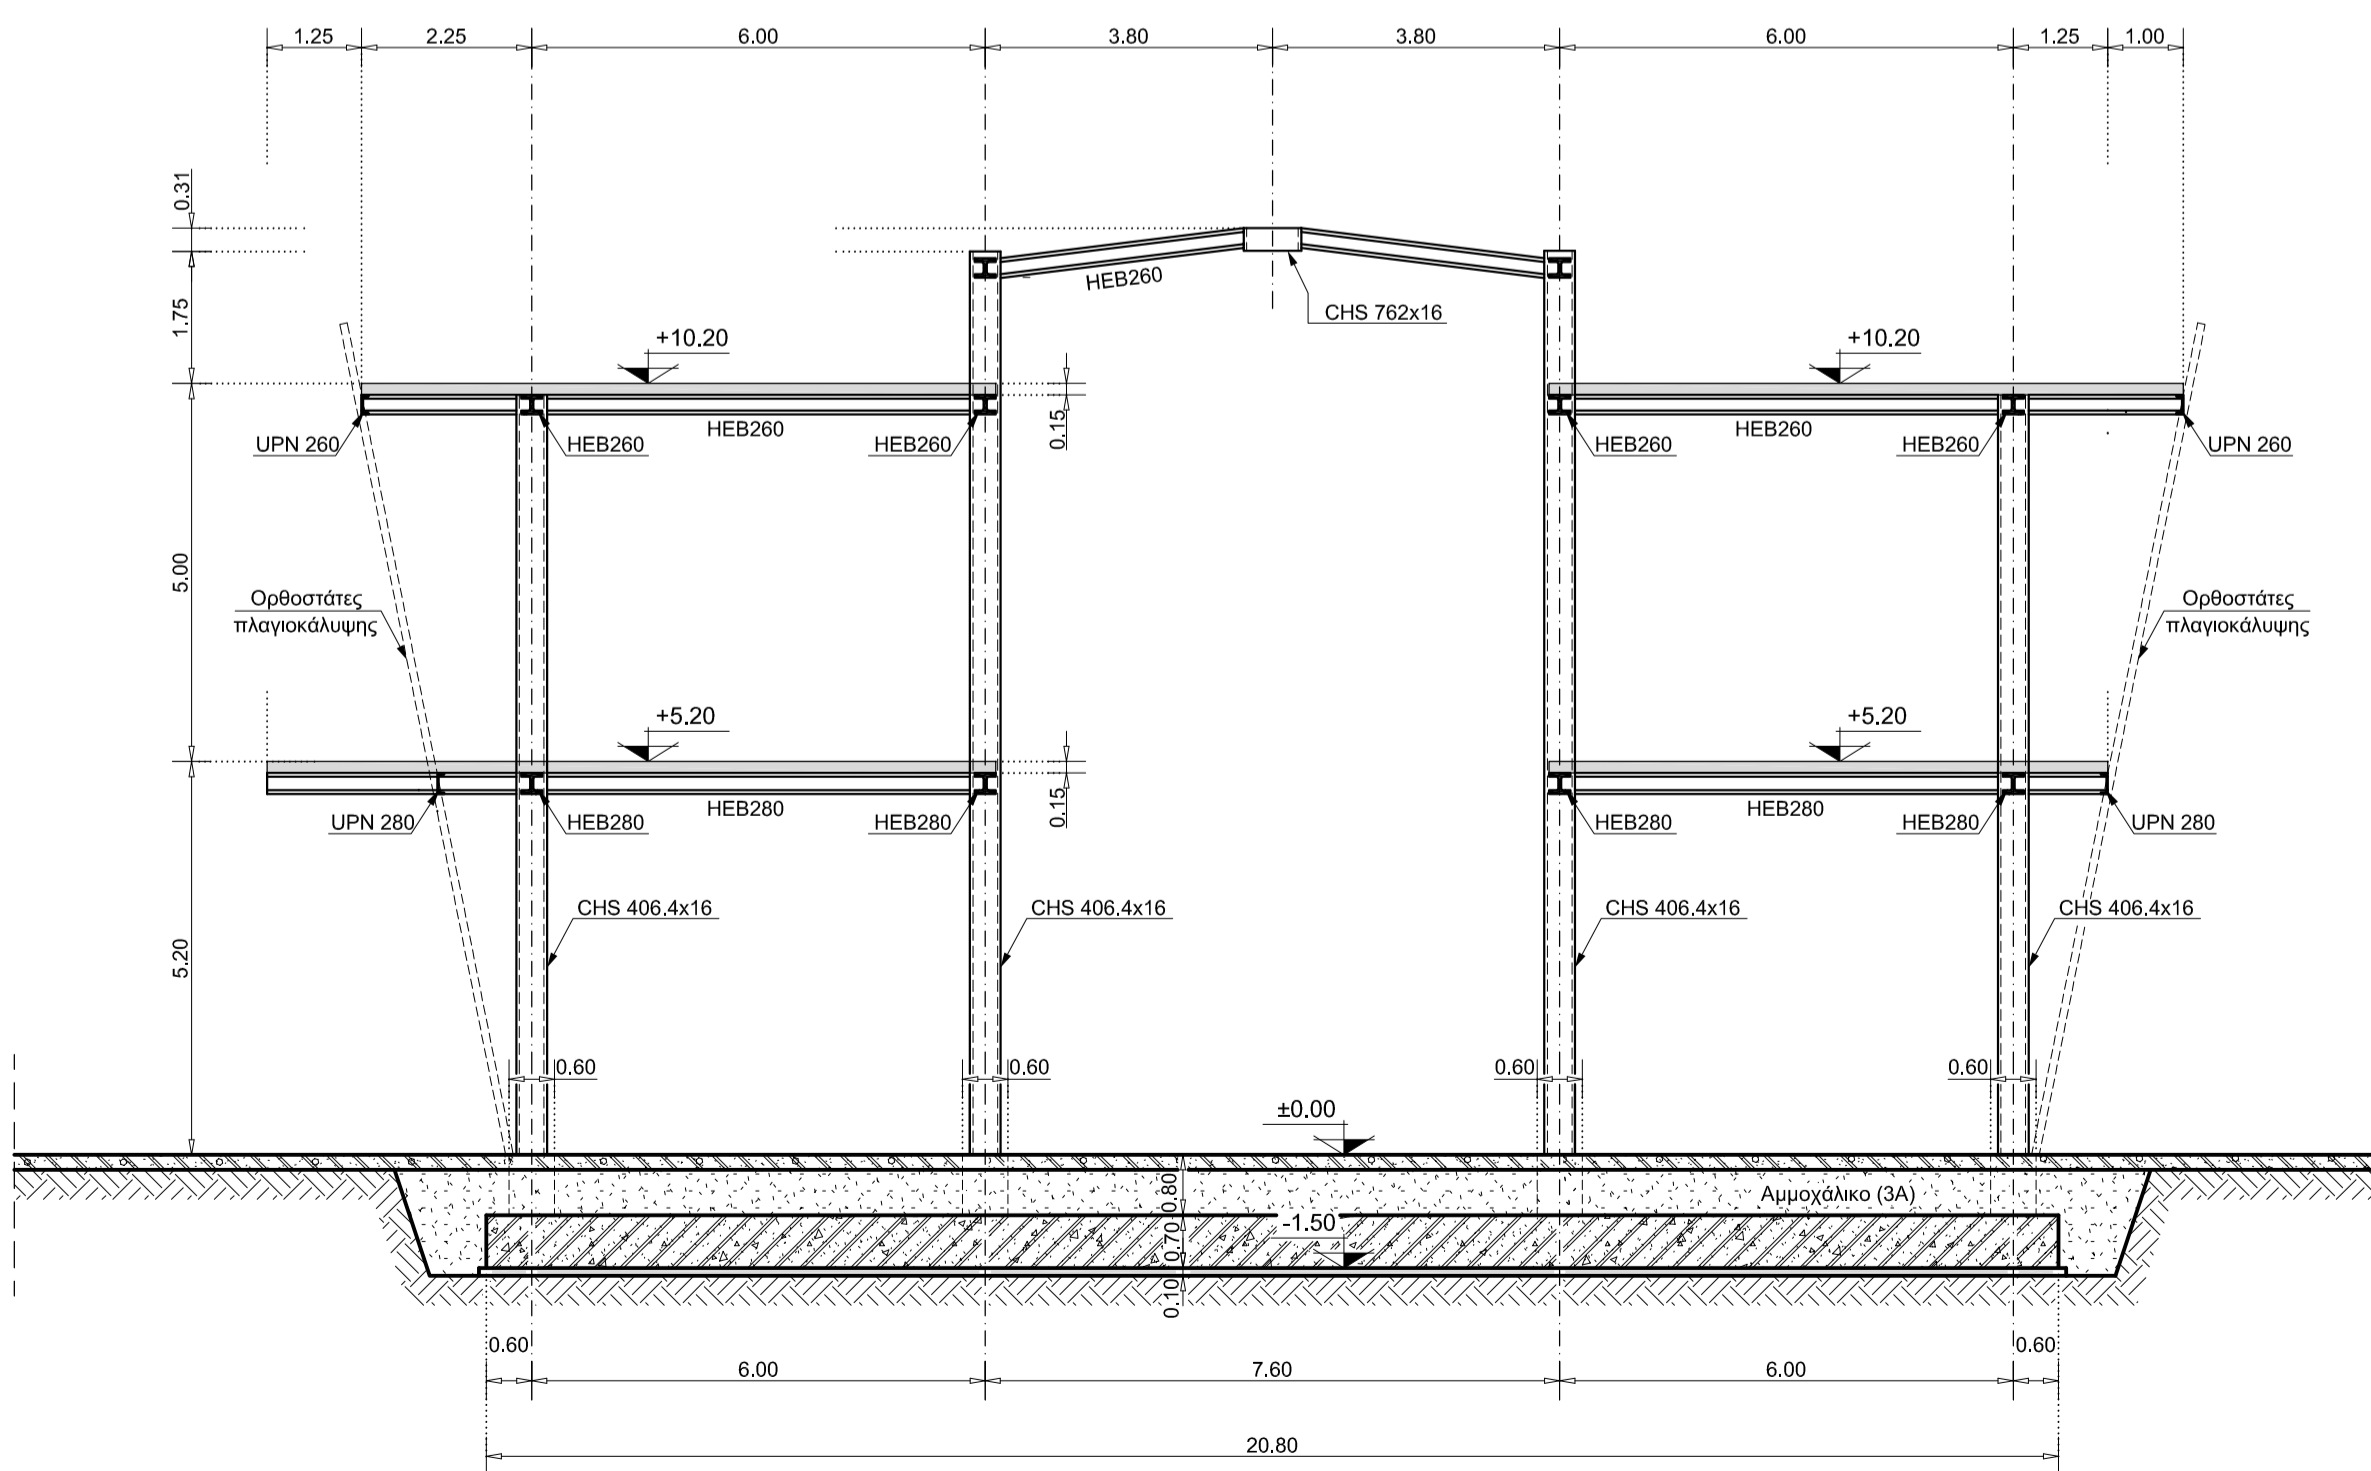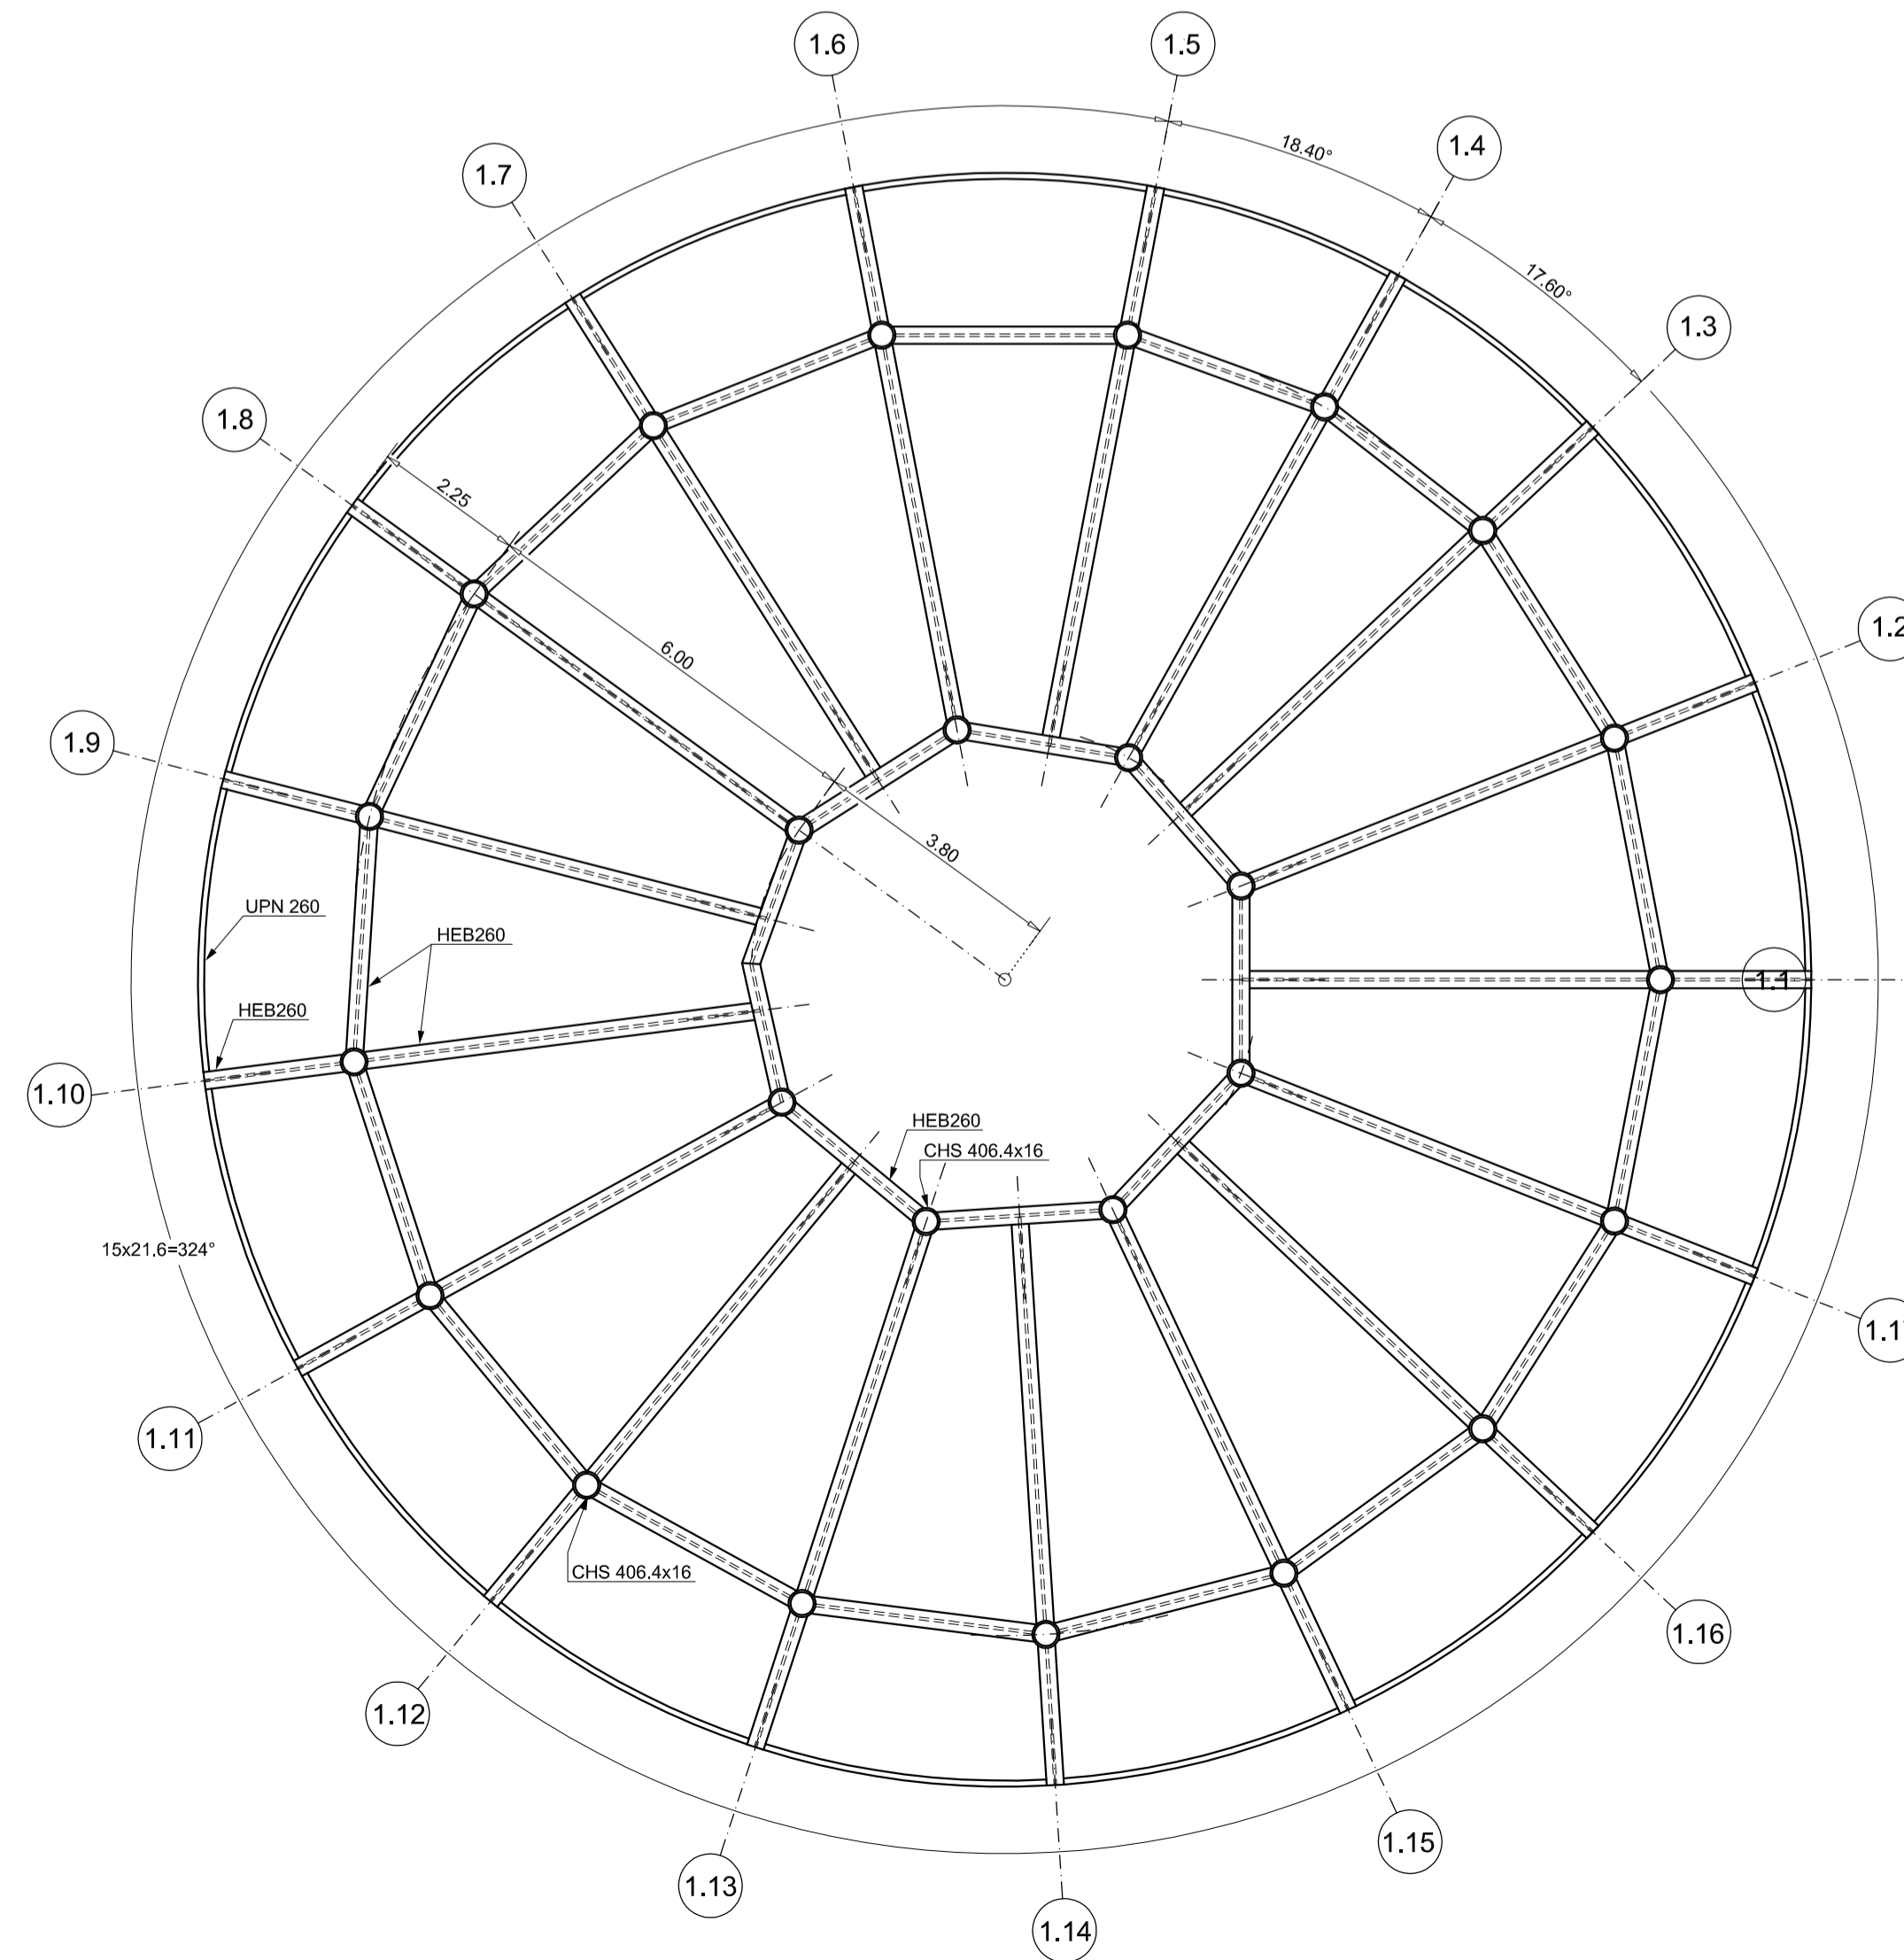

ΟΡΓΑΝΙΣΜΟΣ ΛΙΜΕΝΟΣ ΘΕΣΣΑΛΟΝΙΚΗΣ

ΝΕΟΣ ΕΠΙΒΑΤΙΚΟΣ ΣΤΑΘΜΟΣ
ΣΤΗΝ ΑΠΟΘΗΚΗ 8 ΤΗΣ ΠΡΩΗΝ ΣΕΡΒΙΚΗΣ ΖΩΝΗΣ
ΤΟΥ ΛΙΜΕΝΟΣ ΘΕΣΣΑΛΟΝΙΚΗΣ

ΡΥΘΜΙΣΤΙΚΟ ΣΧΕΔΙΟ, ΚΤΙΡΙΟΛΟΓΙΚΟ ΠΡΟΓΡΑΜΜΑ,
ΠΡΟΚΑΤΑΡΚΤΙΚΗ ΜΕΛΕΤΗ ΚΑΙ ΠΡΟΔΙΑΓΡΑΦΕΣ ΣΧΕΔΙΑΣΜΟΥ

ΣΤΑΤΙΚΗ ΠΡΟΚΑΤΑΡΚΤΙΚΗ ΜΕΛΕΤΗ

Τίτλος Σχεδίου
ΚΤΙΡΙΟ 1
ΚΑΤΟΨΕΙΣ - ΤΟΜΗ

Κλίμακα 1:100
Ημερομ. ΙΟΥΝΙΟΣ 2004

Αριθμ. Σχεδίου
Σ.02

ομάδα μελέτης:

αρχιτέκτονες κατηγ. Α.Μ. Κωτασιόπουλος
Αιμ. Ζουμπουλίδου
Αλ. Γιάννου
Ελ. Χαλκιοπούλου
Θ. Κουβάκη

πολιτικοί μηχανικοί κατηγ. Χ. Μπανιτιόπουλος
Ισκ. Λαβασάς
Π. Ζέρβας
Γ. Νικολαΐδης

Η/Μ μηχανικοί Γ. Λαγός
Κ. Σαρρπούλου

σε συνεργασία με την Τεχνική Υπηρεσία του Ο.Λ.Θ.
(πολ. μηχανικός Σ. Σισμάνης)

Συντάχθηκε

Ελέγχθηκε