Εγκάρσια Τυπική Τομή Πλαισίων

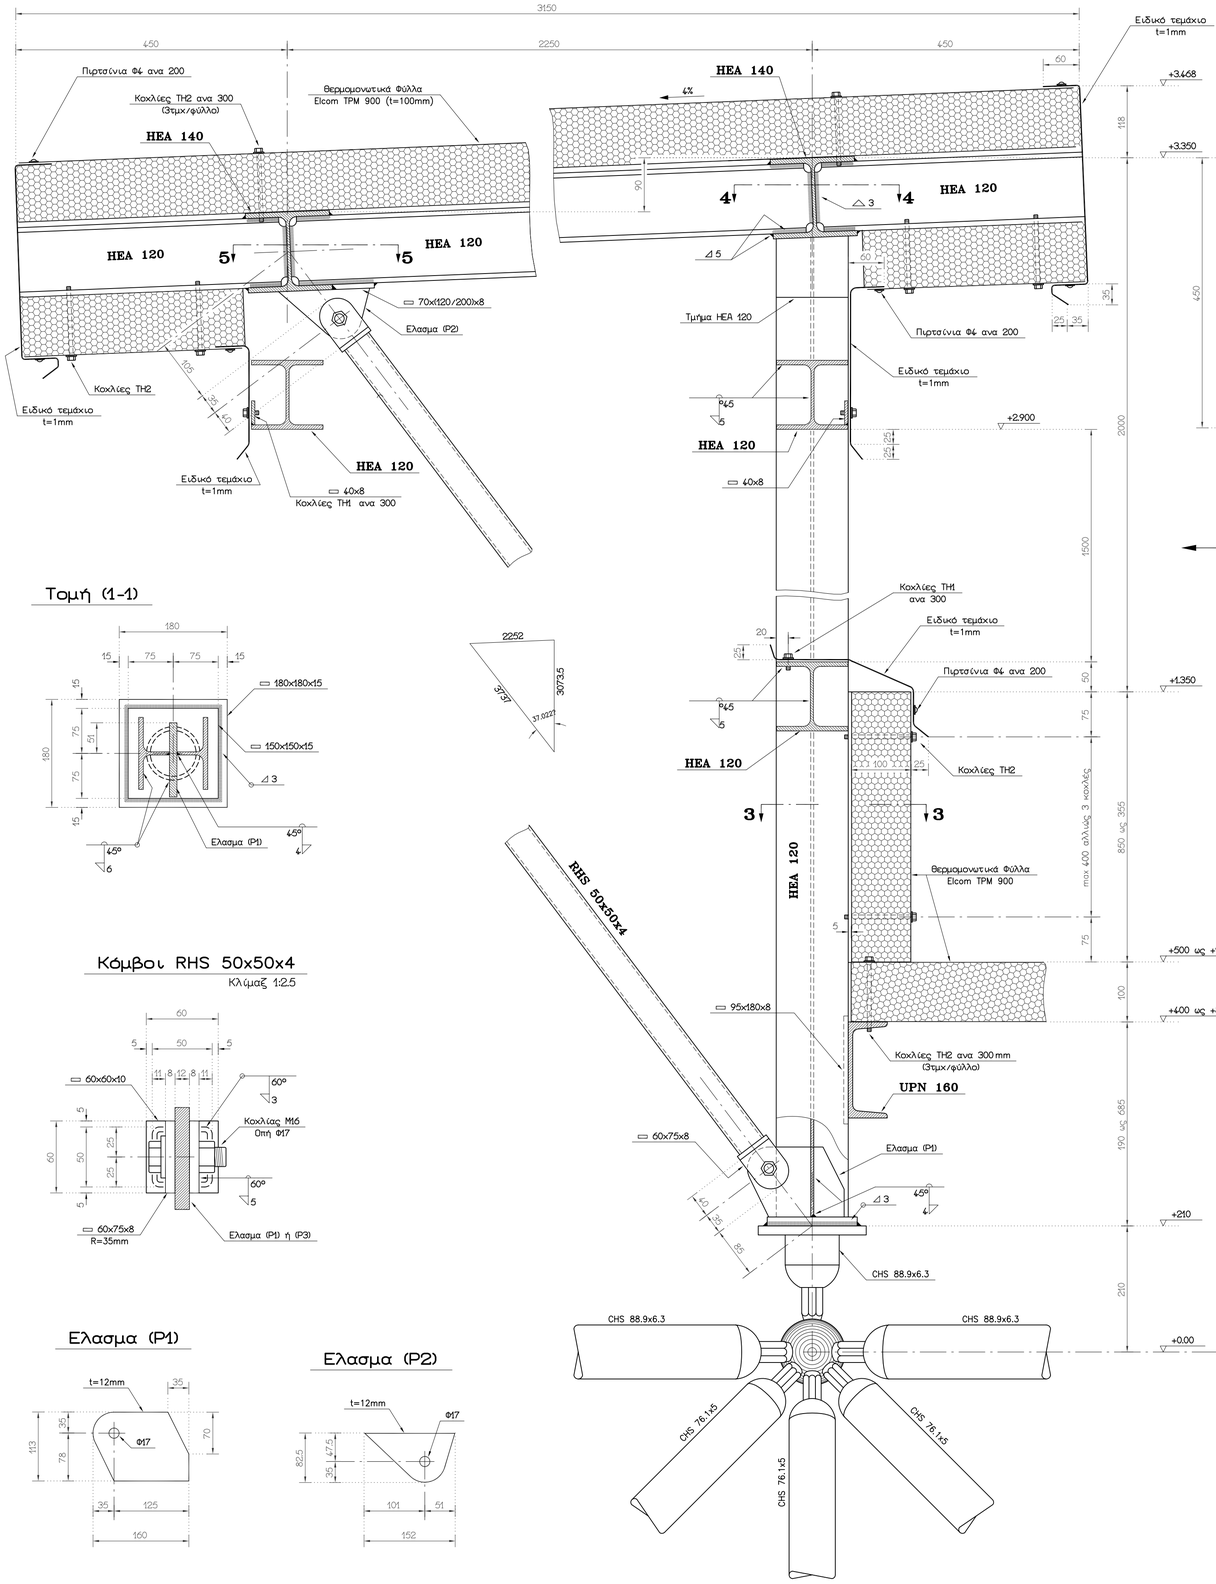

Τομή (1-1)

Κόμβοι RHS 50x50x4

Κλίμαξ 1:2.5

Ελασμα (P1)

Ελασμα (P2)

Τομή (4-4)

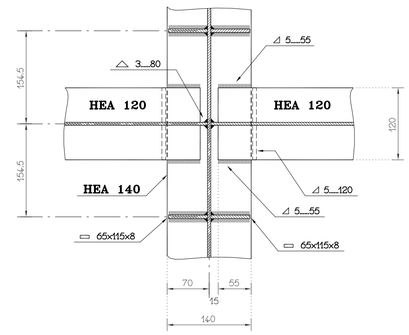

Τομή (5-5)

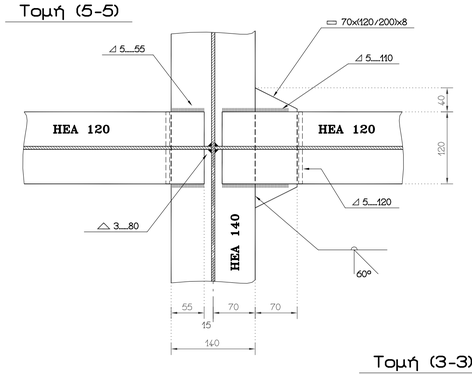

Τομή (3-3)

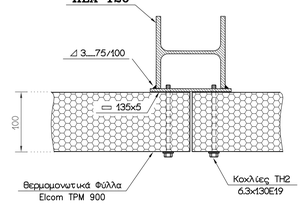

Τομή (2-2)

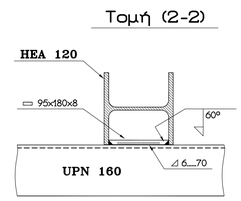

α/α	Ημερ.	Τροποποιησεις	Θεωρηση

ΕΡΓΟ

ΙΔΡΥΜΑ ΠΑΠΑΓΕΩΡΓΙΟΥ
ΓΕΝΙΚΟ ΝΟΣΟΚΟΜΕΙΟ ΔΥΤΙΚΗΣ ΘΕΣΣΑΛΟΝΙΚΗΣ

ΜΕΛΕΤΗΤΗΣ
Ιάκωβος Λαβασάς
Πολιτικός Μηχανικός

ΑΝΑΔΟΧΟΣ
ΜΗΧΑΝΙΚΗ Α.Ε.

ΘΕΩΡΗΣΗ

ΣΧΕΔΙΟ
ΦΩΤΙΣΤΙΚΟΙ ΘΟΛΟΙ ΧΩΛ ΕΙΣΟΔΟΥ
ΤΟΜΕΣ - ΛΕΠΤΟΜΕΡΕΙΕΣ (1/3)

ΑΡΙΘΜΟΣ ΣΧΕΔΙΟΥ : 4/M/19
ΟΝΟΜΑ ΑΡΧΕΙΟΥ : DOME4
ΚΛΙΜΑΚΕΣ : 1:5
ΠΕΡΙΟΔΟΣ : Νοέμβριος 1994