


Οψη

Κλίμαξ 1:25

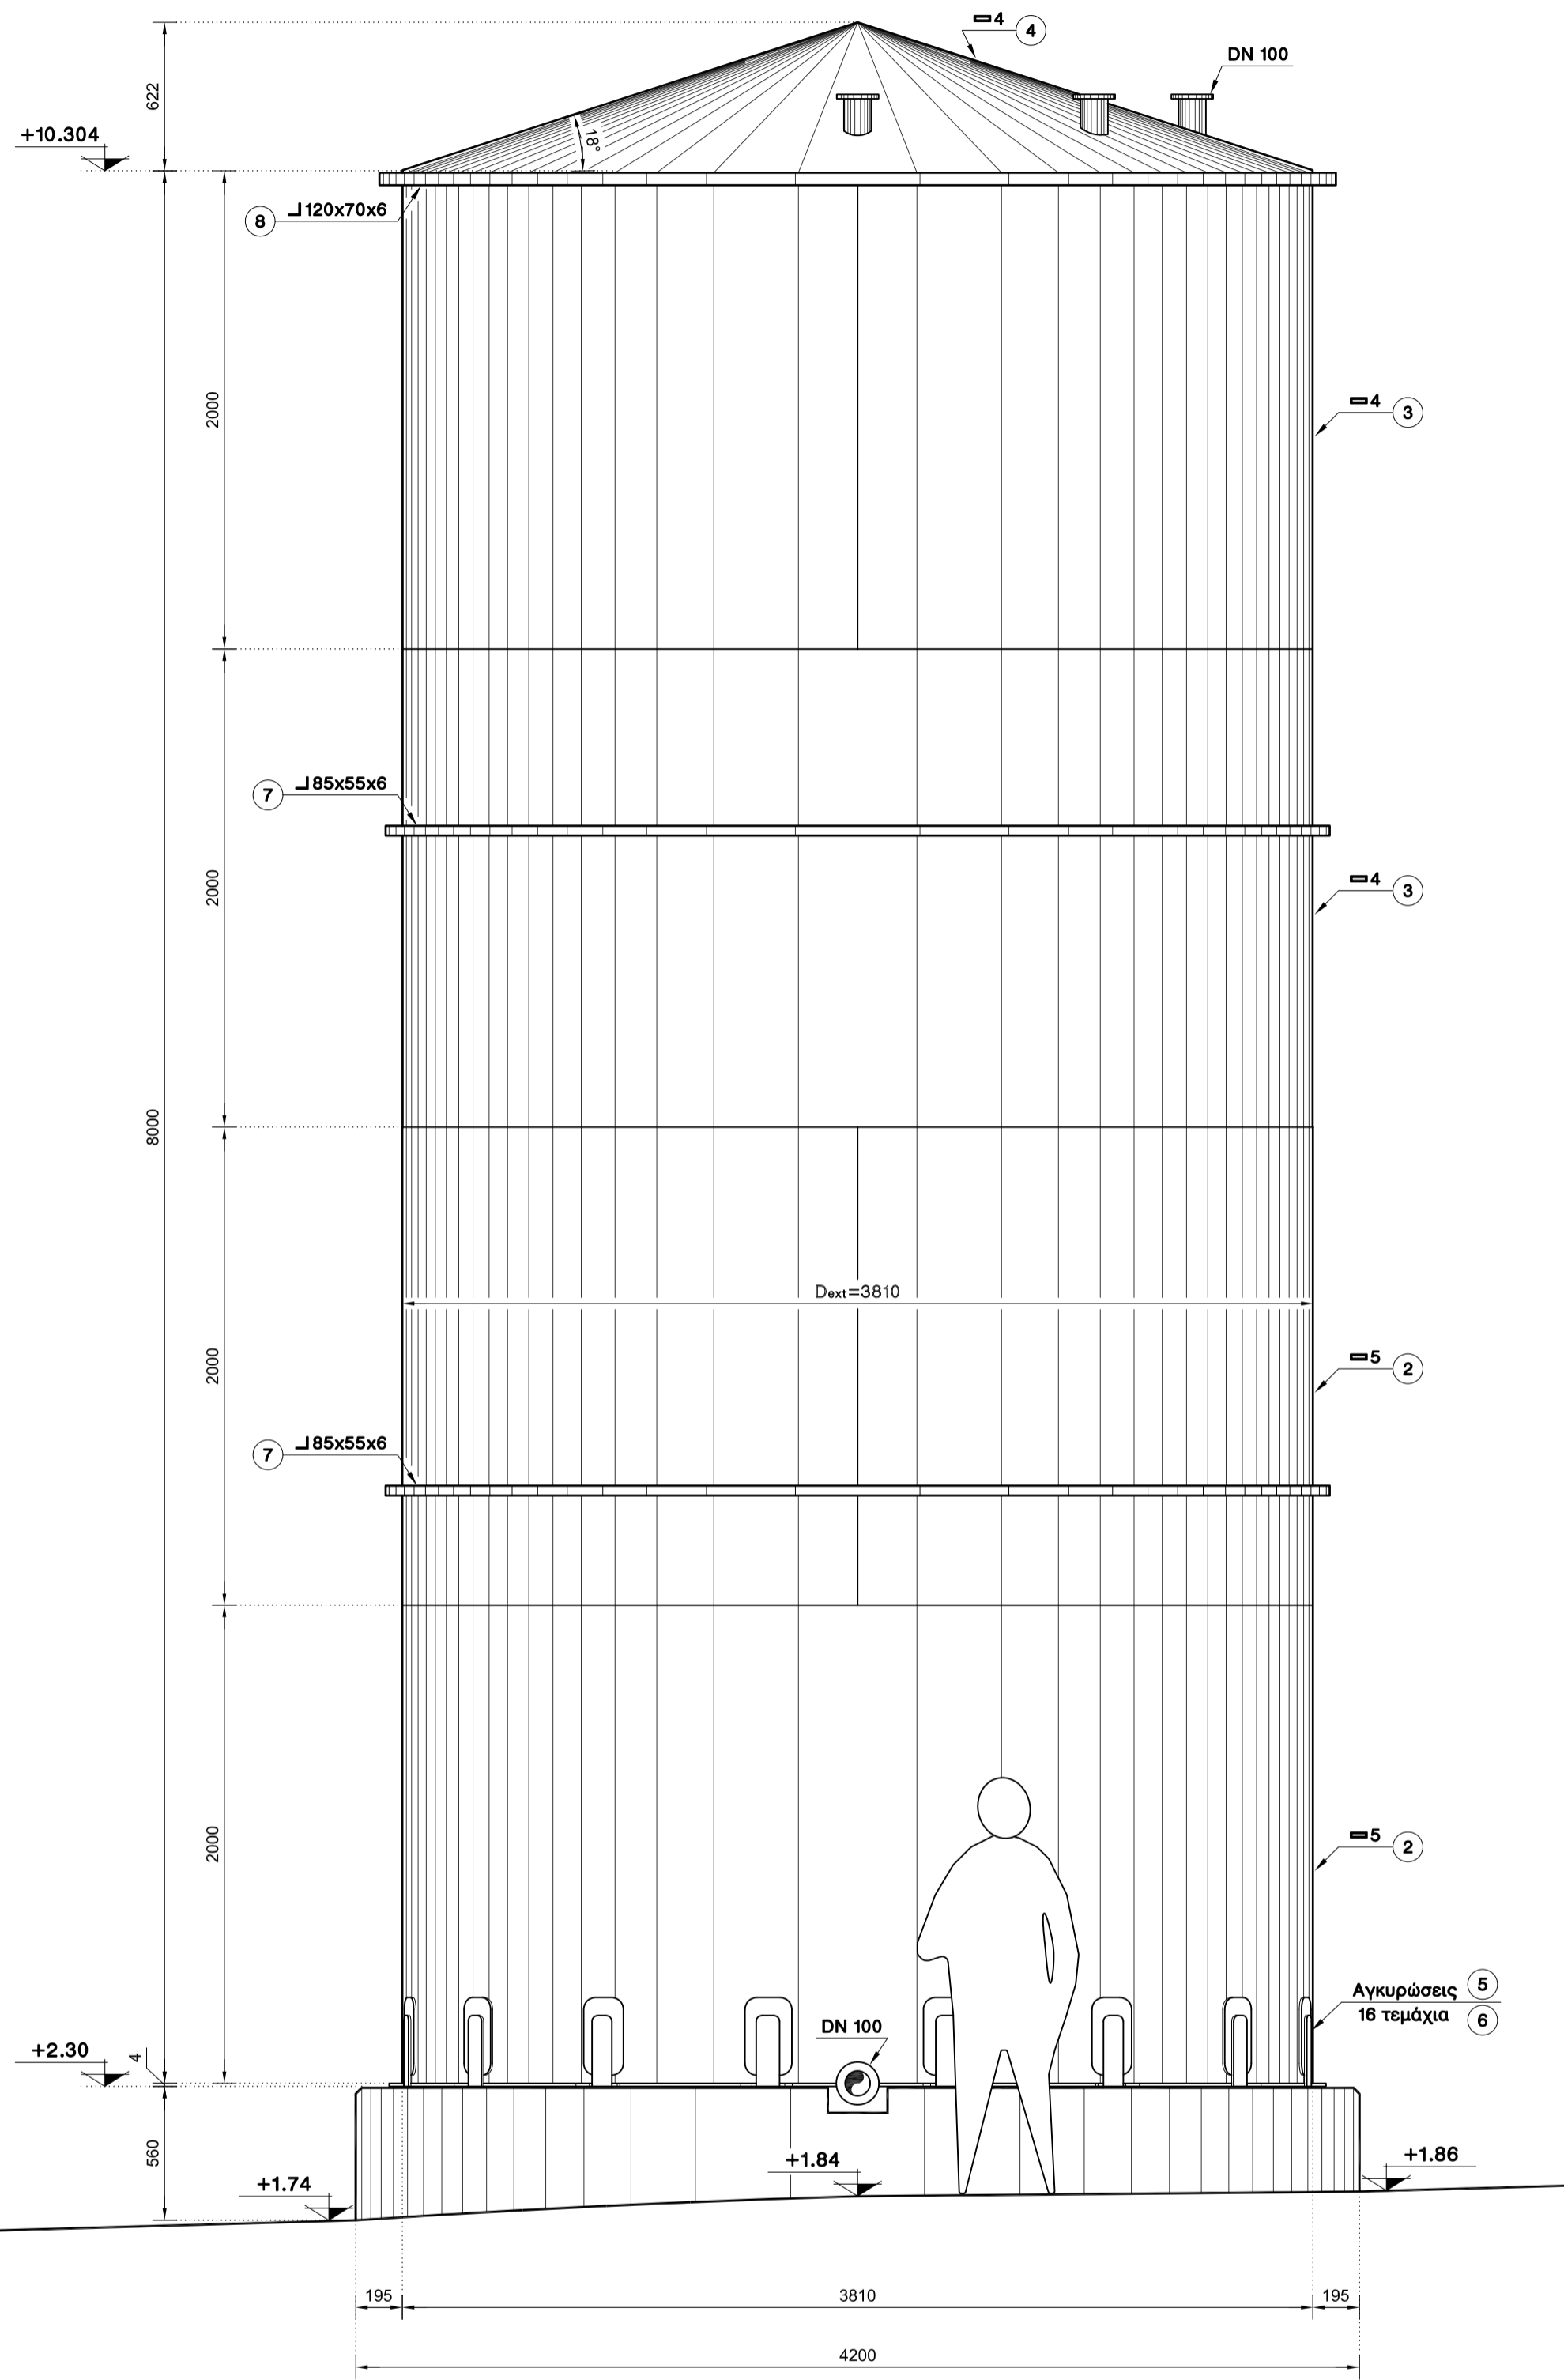

Τομή

Κλίμαξ 1:25

