Λεπτομέρεια Αγκύρωσης

Κλίμαξ 1:5

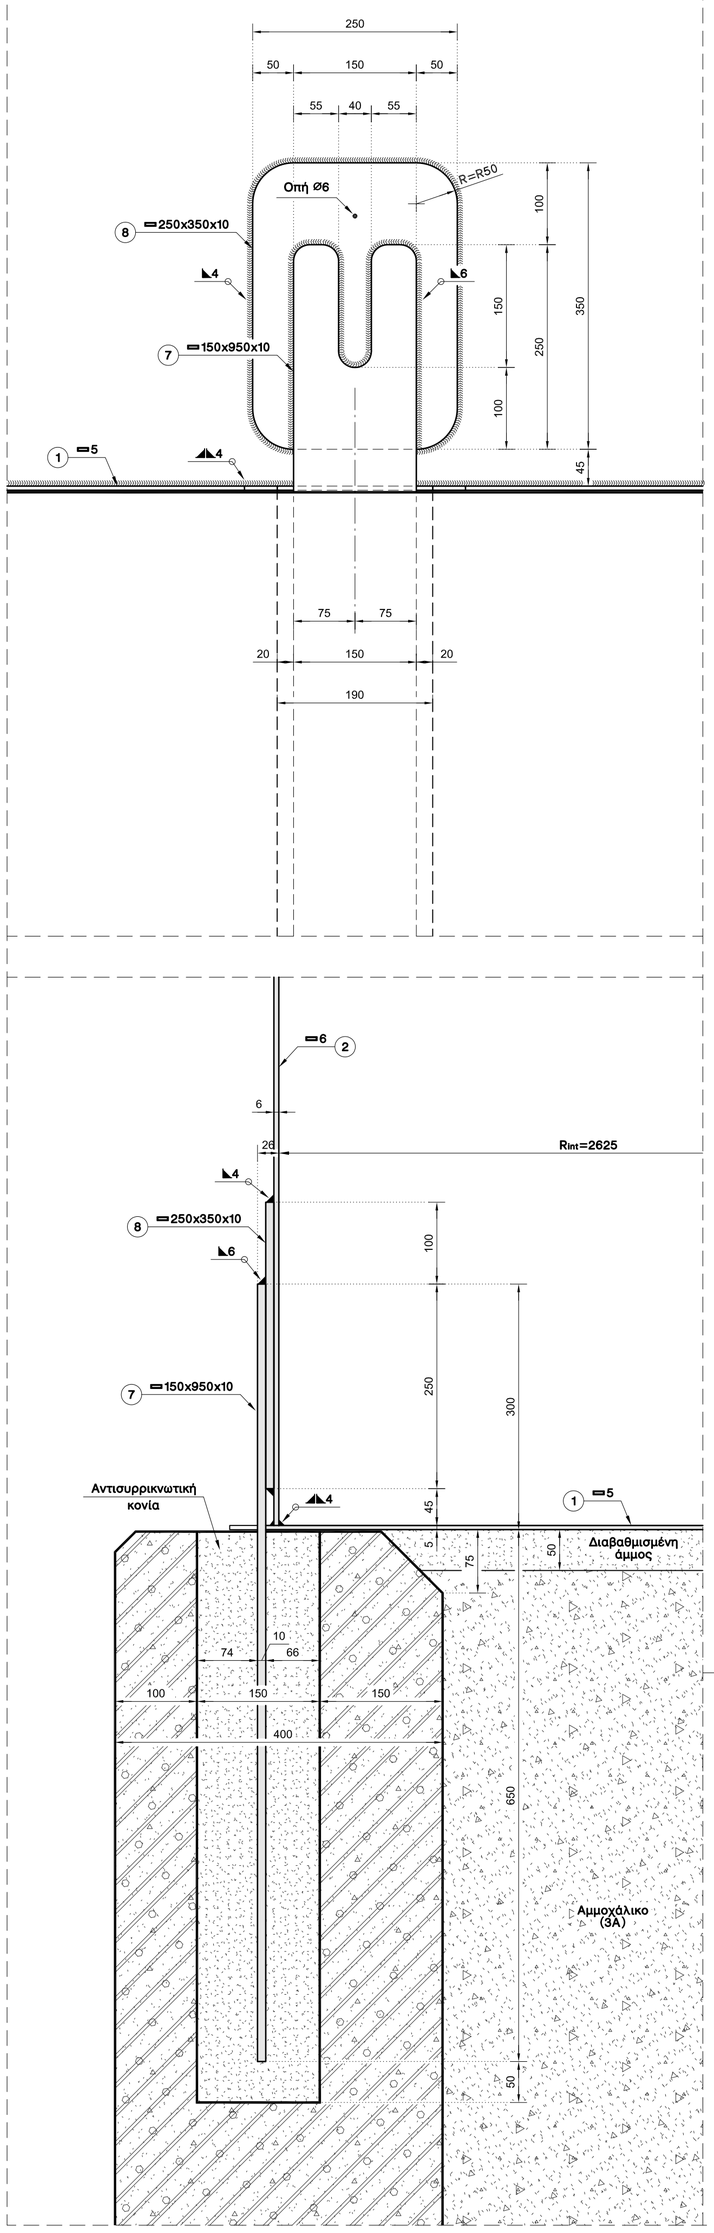

Κάτοψη Πυθμένα

Κλίμαξ 1:20

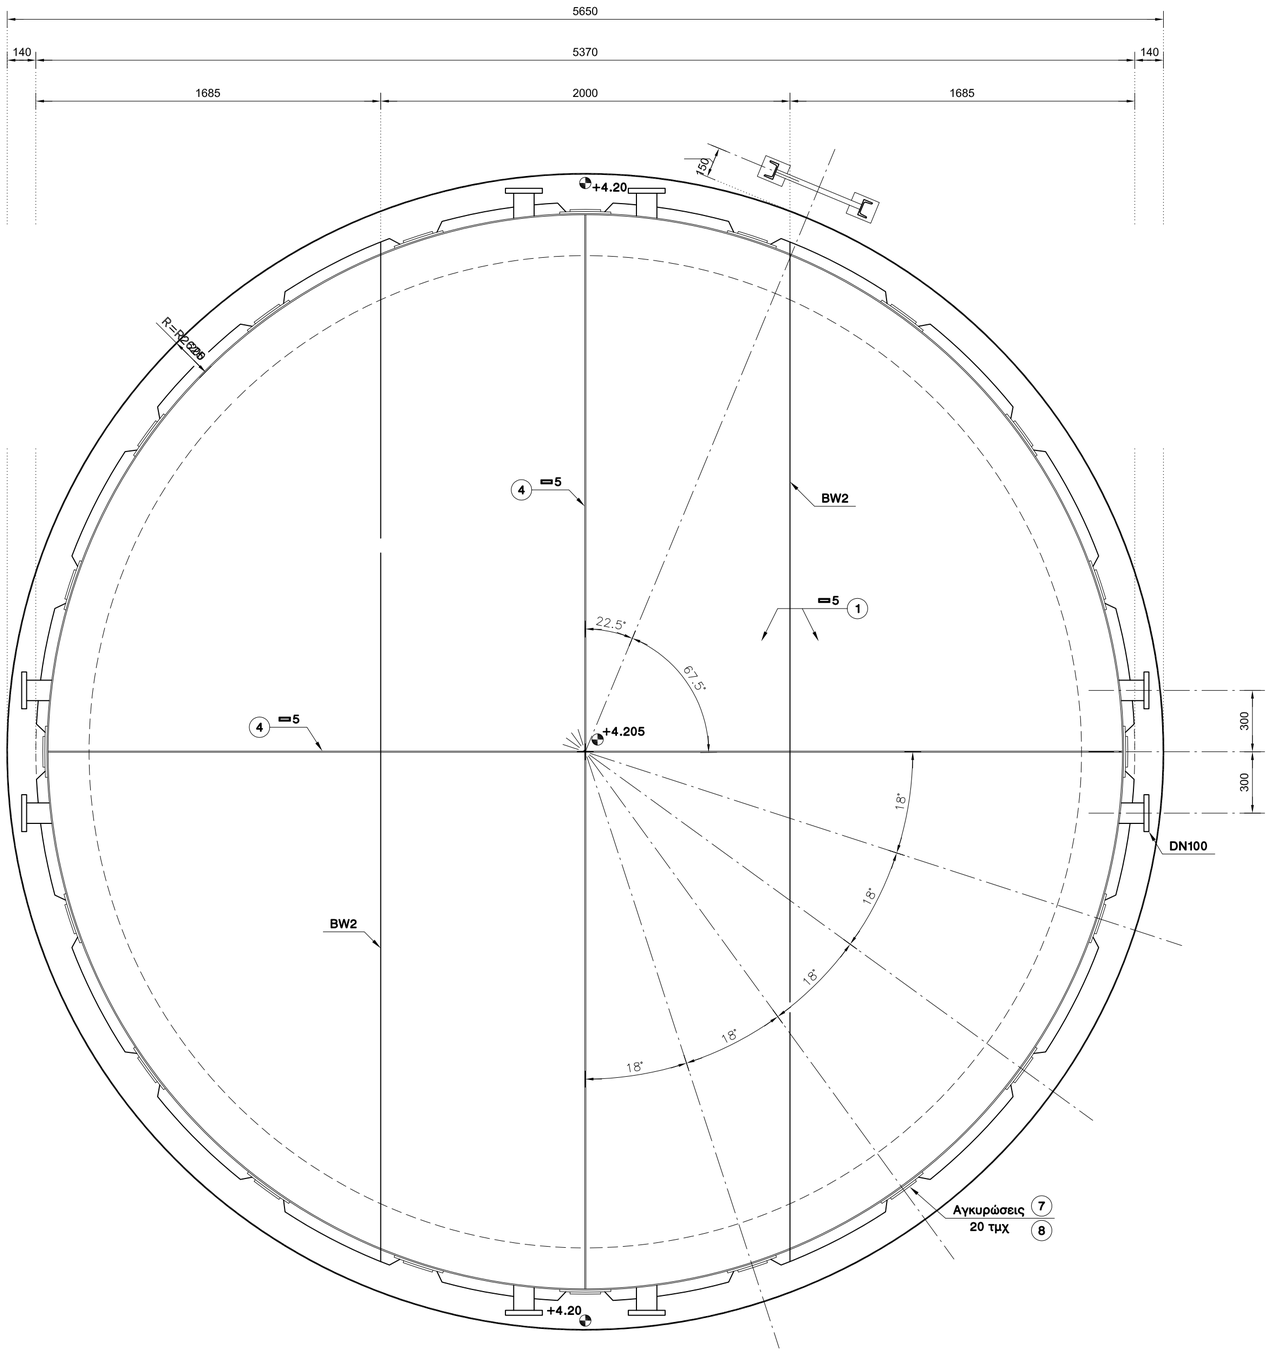

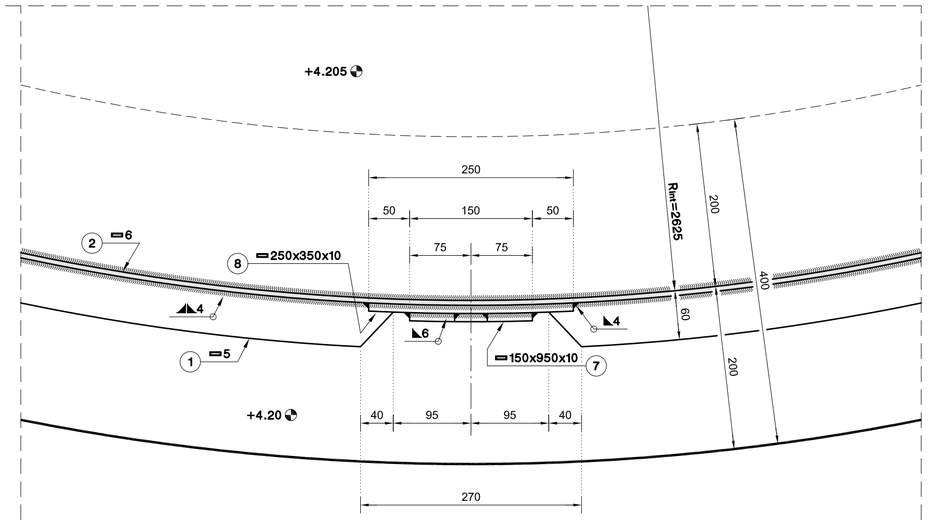

Συναρμογή Πυθμένα – Κελύφους
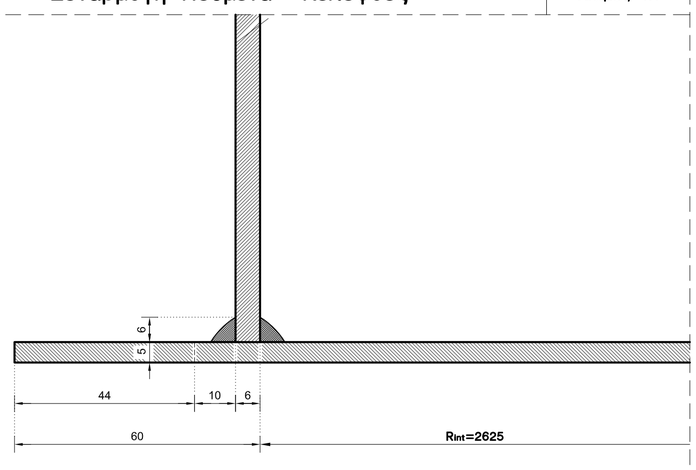
Κλίμαξ 1:1