Κάτοψη Παταριού
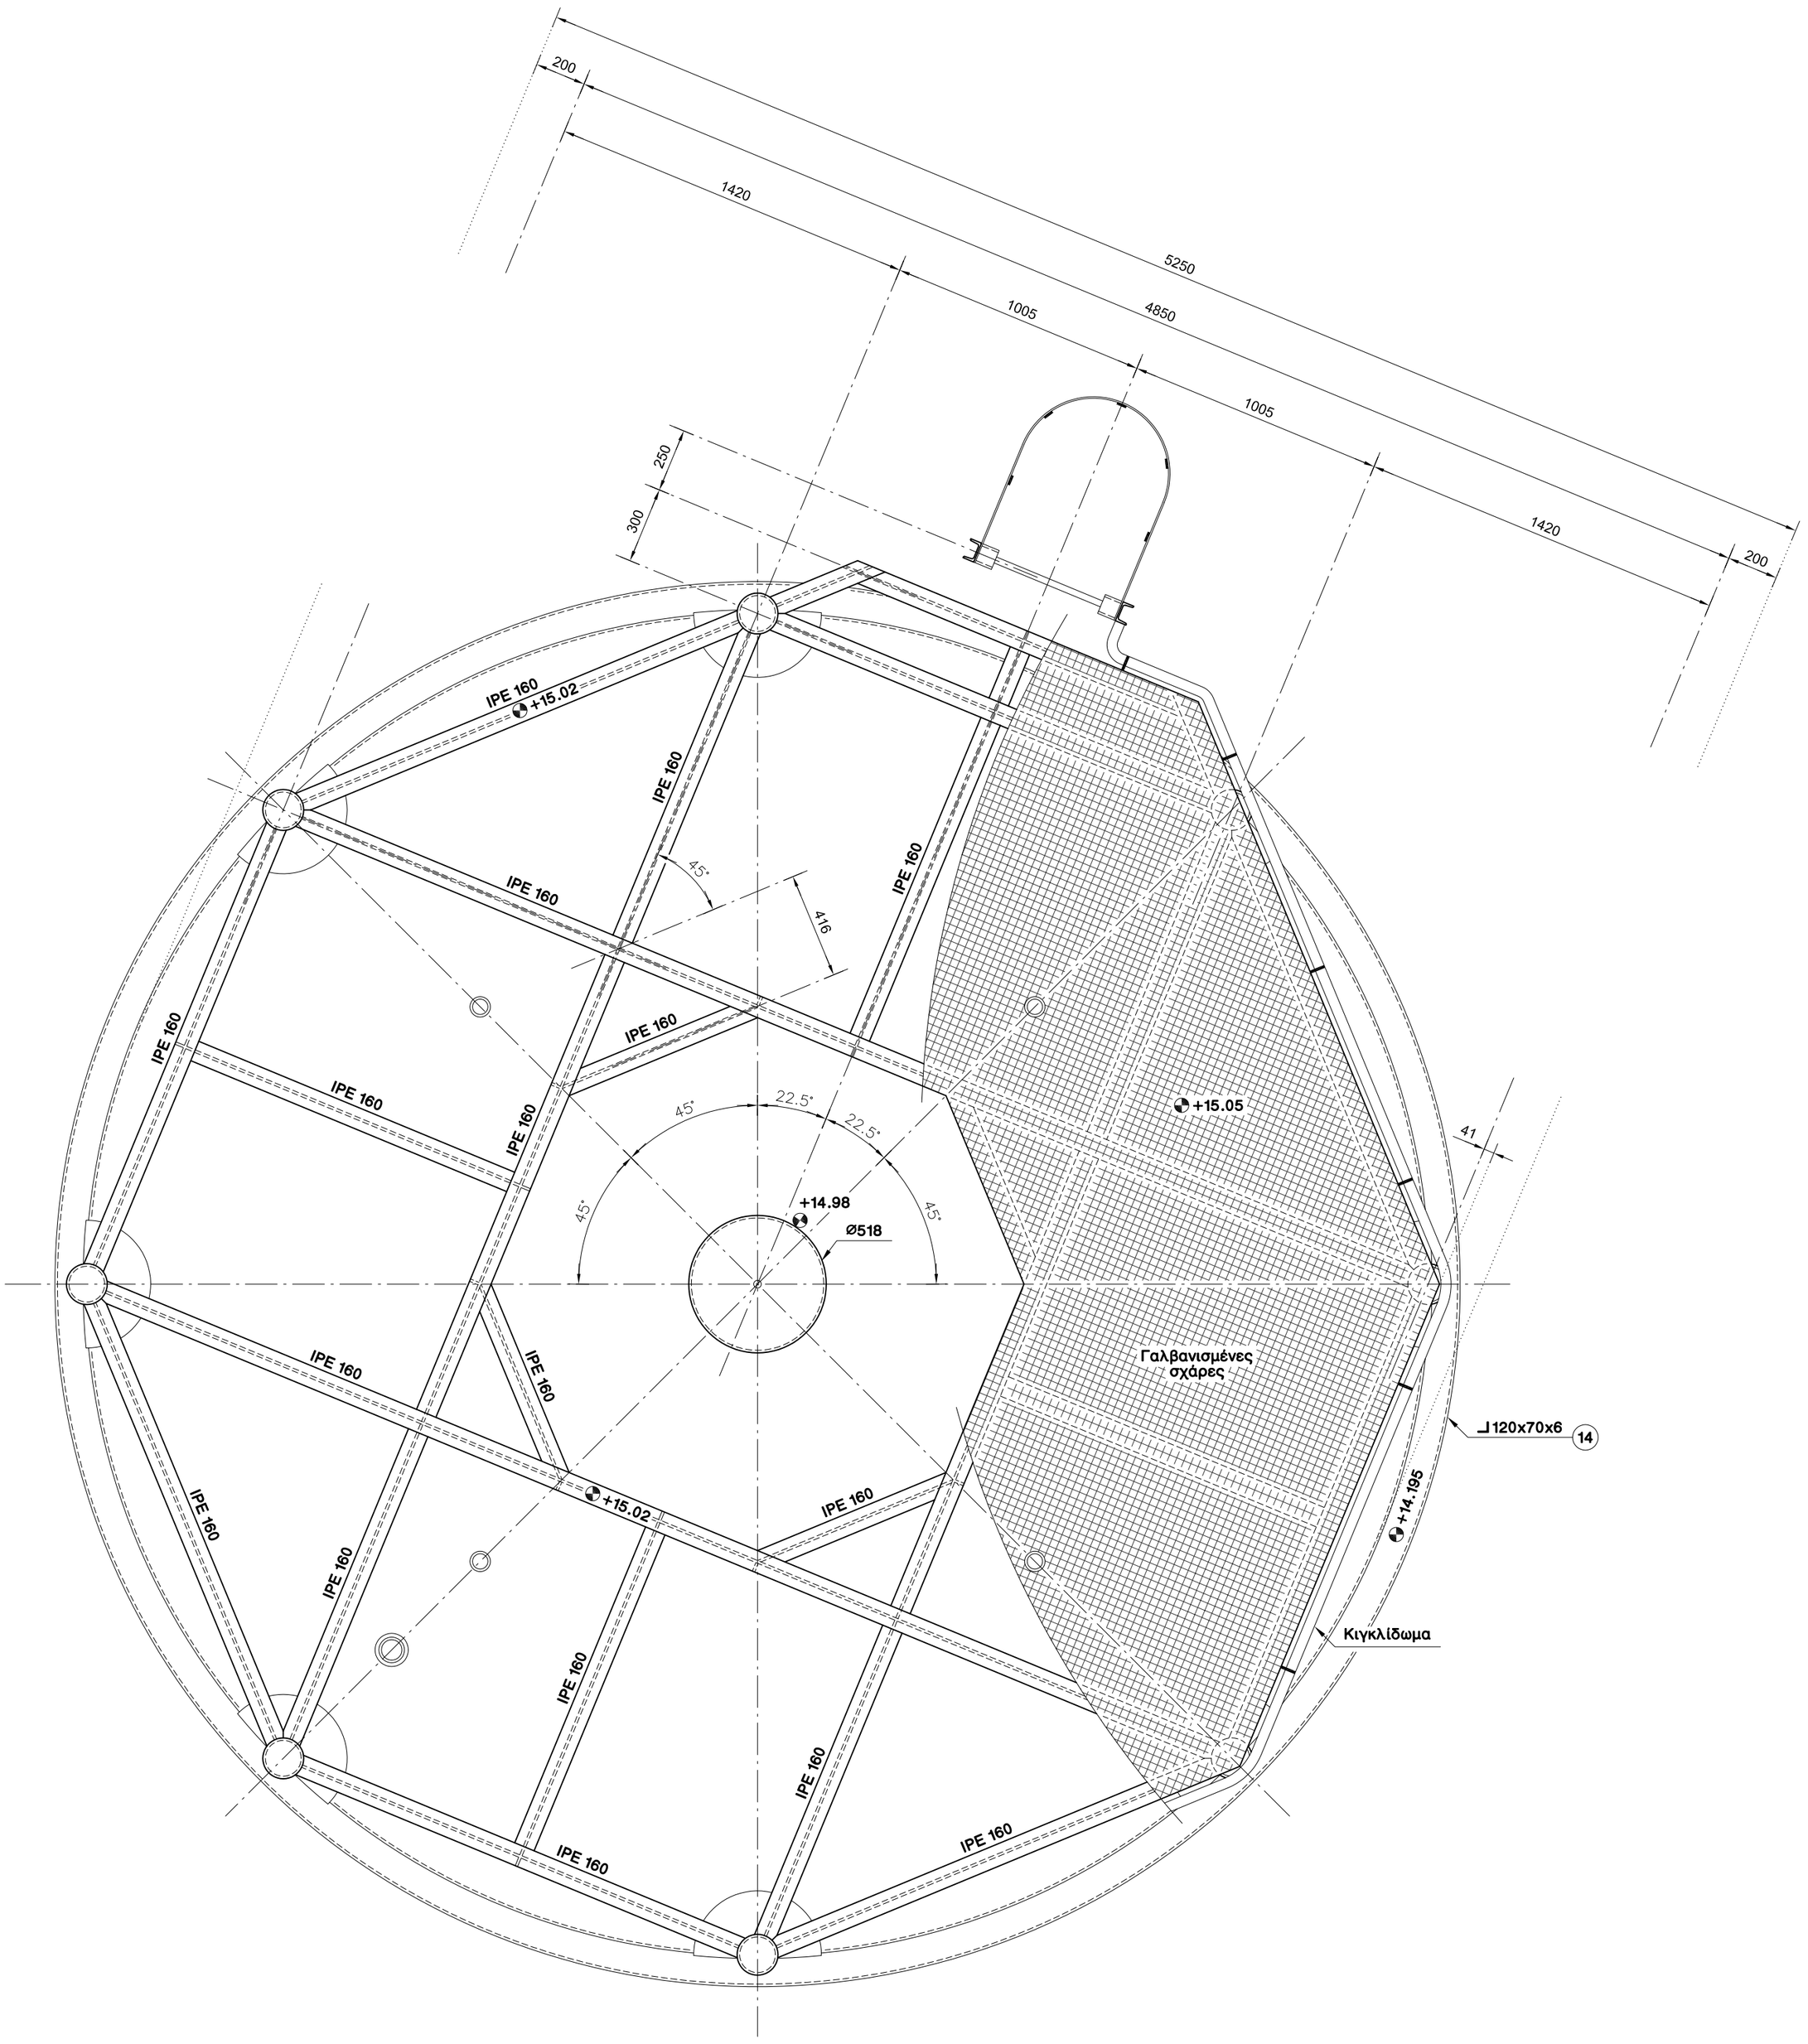
Κλίμαξ 1:20