
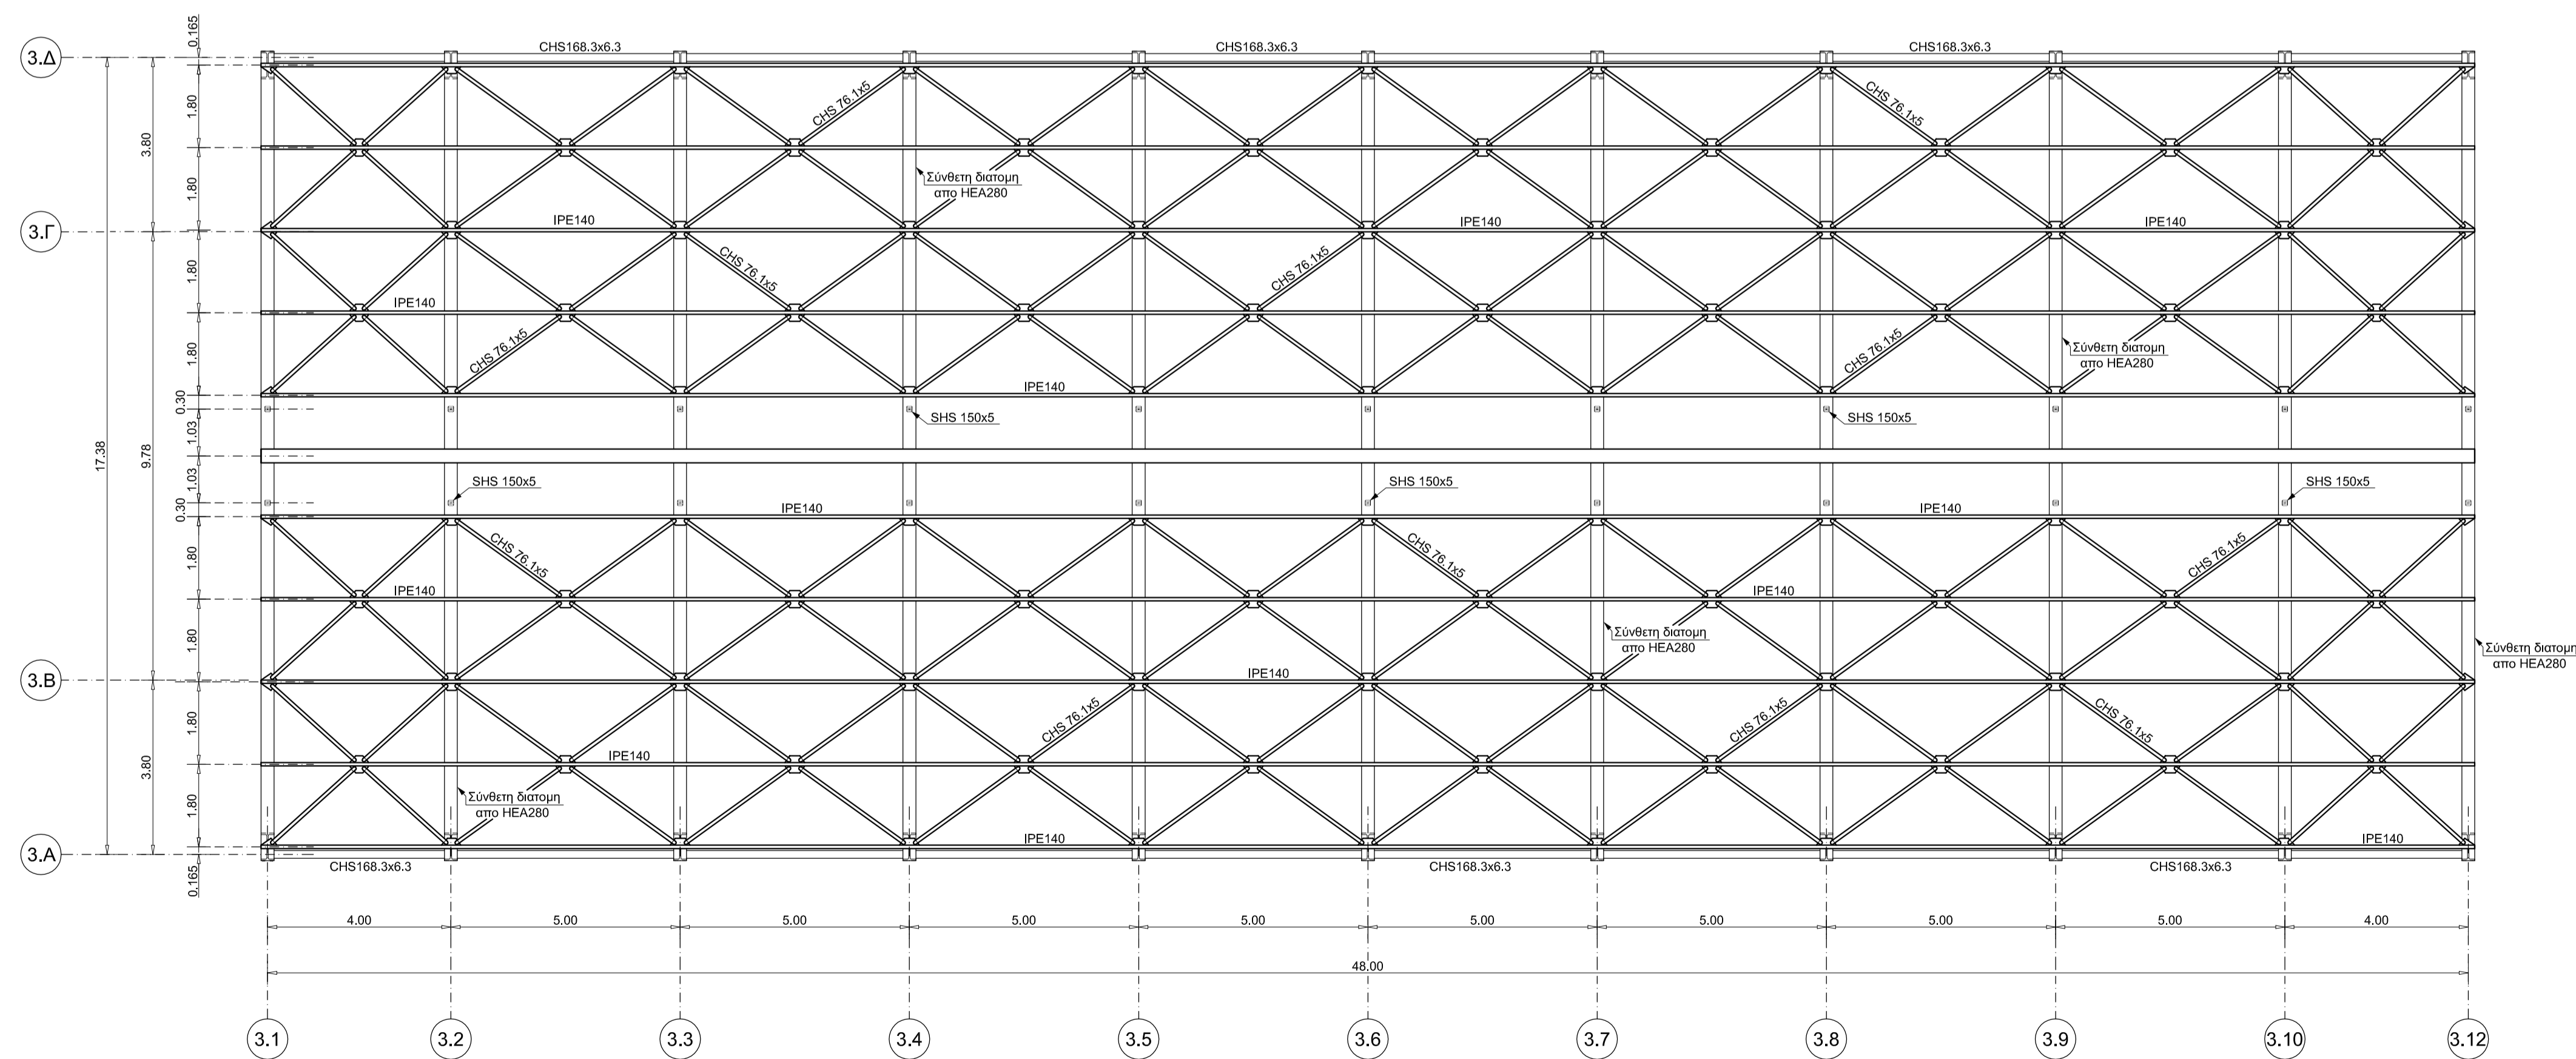


Τομές

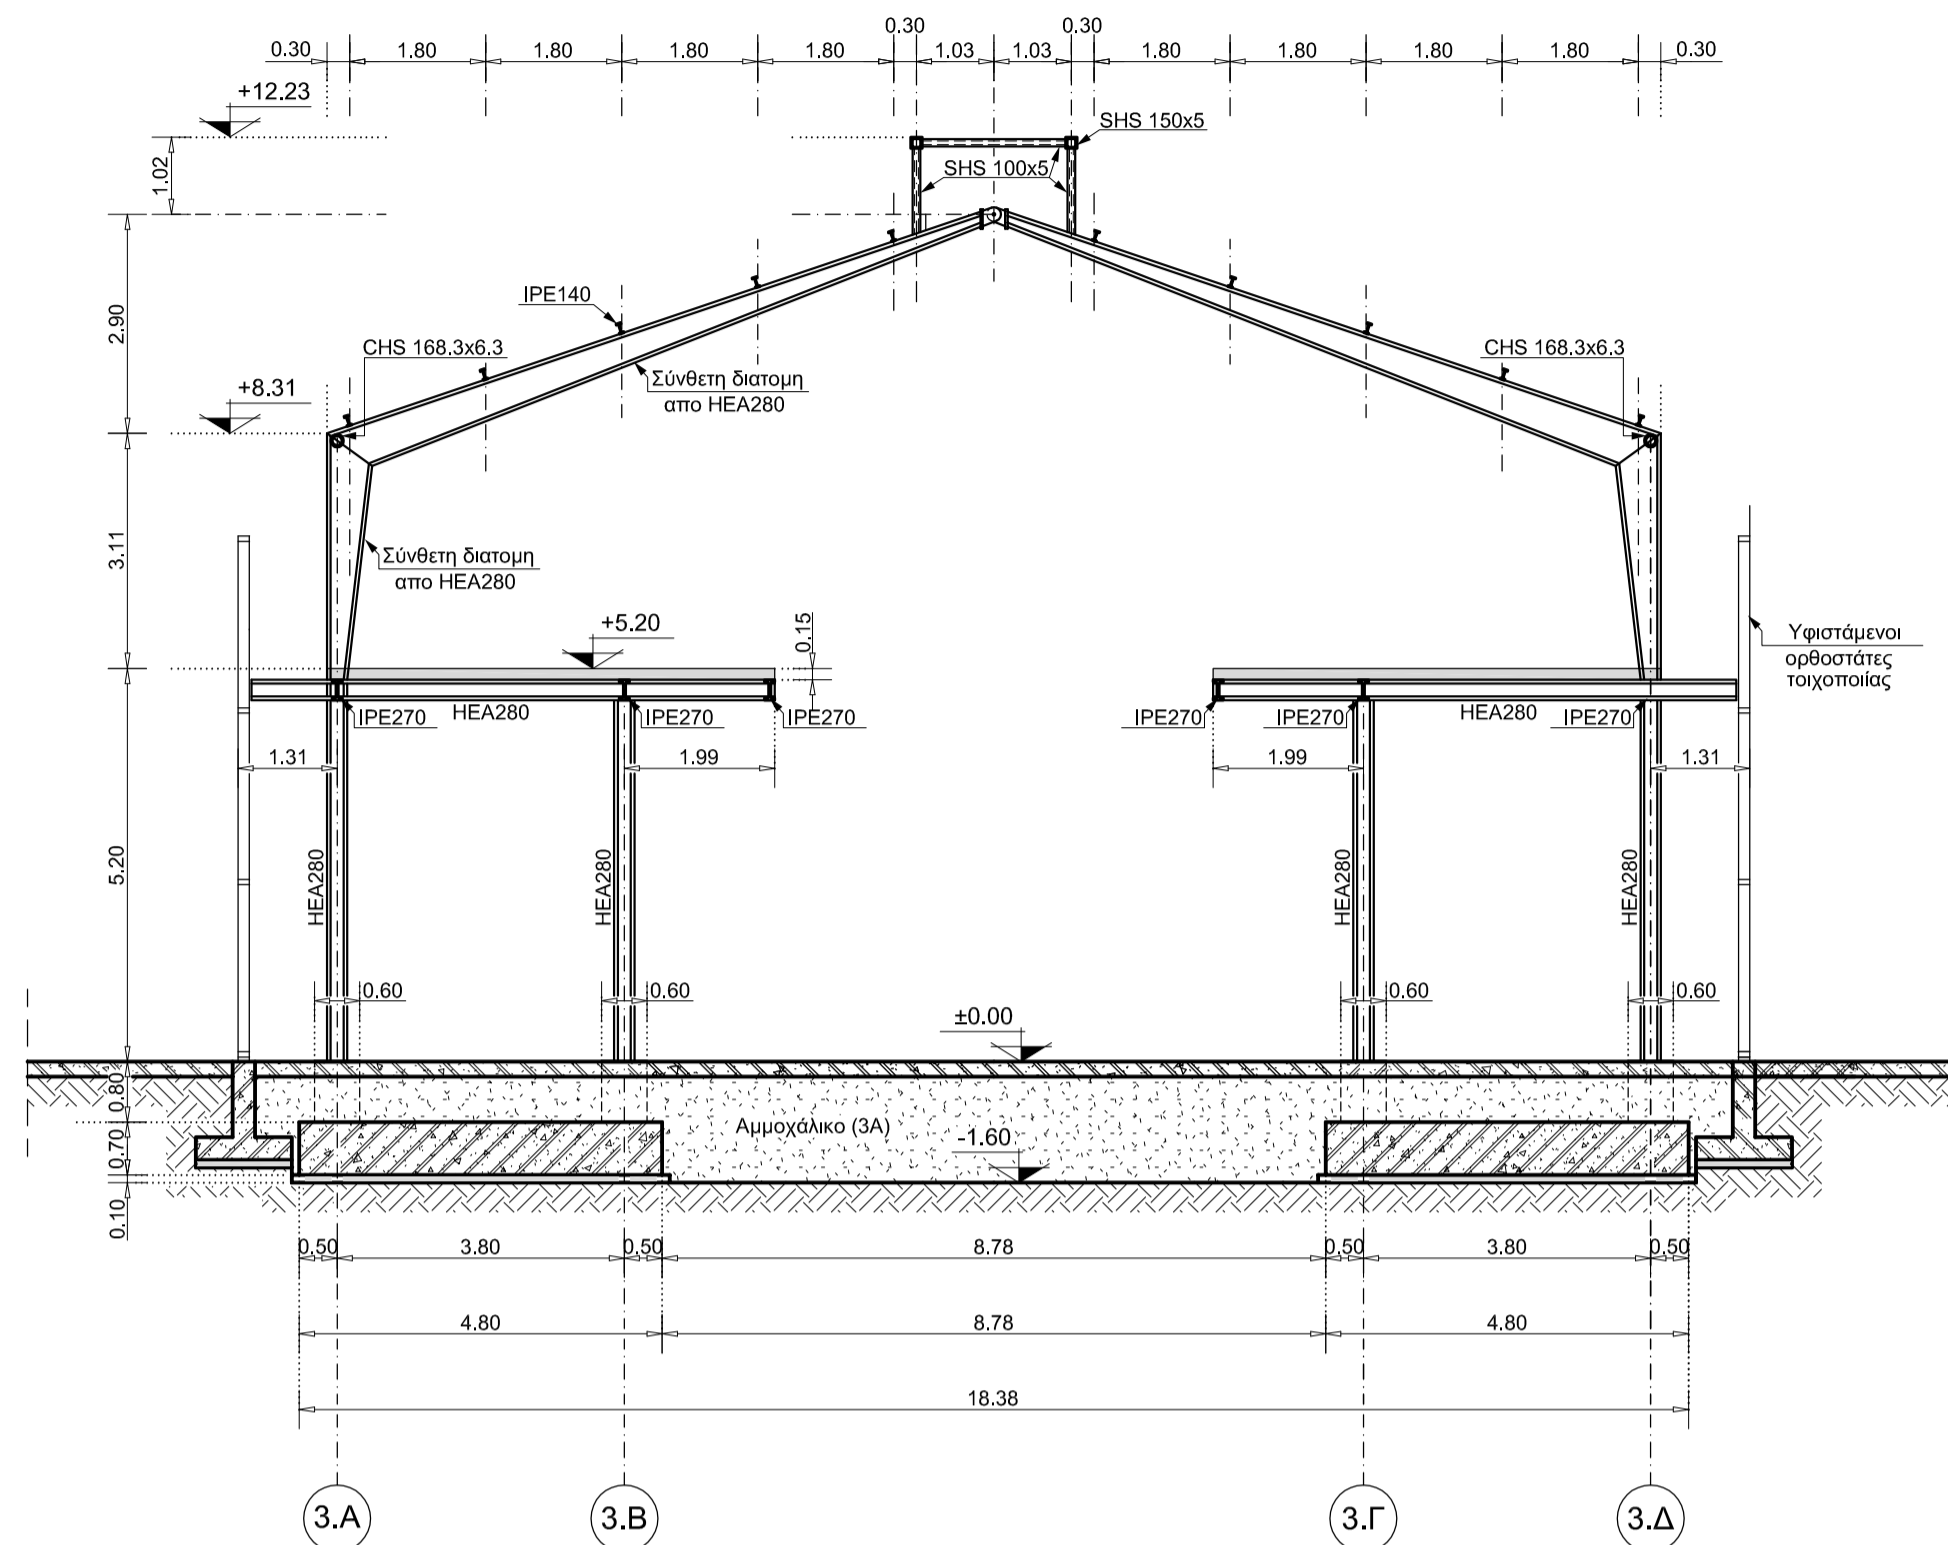

Κάτοψη στέγης

ΟΡΓΑΝΙΣΜΟΣ ΛΙΜΕΝΟΣ ΘΕΣΣΑΛΟΝΙΚΗΣ

ΝΕΟΣ ΕΠΙΒΑΤΙΚΟΣ ΣΤΑΘΜΟΣ
ΣΤΗΝ ΑΠΟΘΗΚΗ 8 ΤΗΣ ΠΡΩΗΝ ΣΕΡΒΙΚΗΣ ΖΩΝΗΣ
ΤΟΥ ΛΙΜΕΝΟΣ ΘΕΣΣΑΛΟΝΙΚΗΣ

ΡΥΘΜΙΣΤΙΚΟ ΣΧΕΔΙΟ, ΚΤΙΡΙΟΛΟΓΙΚΟ ΠΡΟΓΡΑΜΜΑ,
ΠΡΟΚΑΤΑΡΚΤΙΚΗ ΜΕΛΕΤΗ ΚΑΙ ΠΡΟΔΙΑΓΡΑΦΕΣ ΣΧΕΔΙΑΣΜΟΥ

ΣΤΑΤΙΚΗ ΠΡΟΚΑΤΑΡΚΤΙΚΗ ΜΕΛΕΤΗ

Τίτλος Σχεδίου
ΚΤΙΡΙΟ 3
ΚΑΤΟΨΗ ΣΤΕΓΗΣ - ΤΟΜΕΣ

Κλίμακα 1:100
Ημερομ. ΙΟΥΝΙΟΣ 2004

Αριθμ. Σχεδίου
Σ.05

ομάδα μελέτης:

αρχιτέκτονες καθ. Α.Μ. Κωστασόπουλος
Αιμ. Ζουμπουλίδου
Αλ. Πάνου
Ελ. Χαλκιοπούλου
Θ. Κουβάκη

πολιτικοί μηχανικοί καθ. Χ. Μπανιωτόπουλος
Ισκ. Λαβασάς
Π. Ζέρβας
Γ. Νικολαΐδης

H/M μηχανικοί Γ. Λαγός
Κ. Σαρράπουλος

σε συνεργασία με την Τεχνική Υπηρεσία του Ο.Λ.Θ.
(πολ. μηχανικός Σ. Σισμάνης)

Συντάχθηκε

Ελέγχθηκε