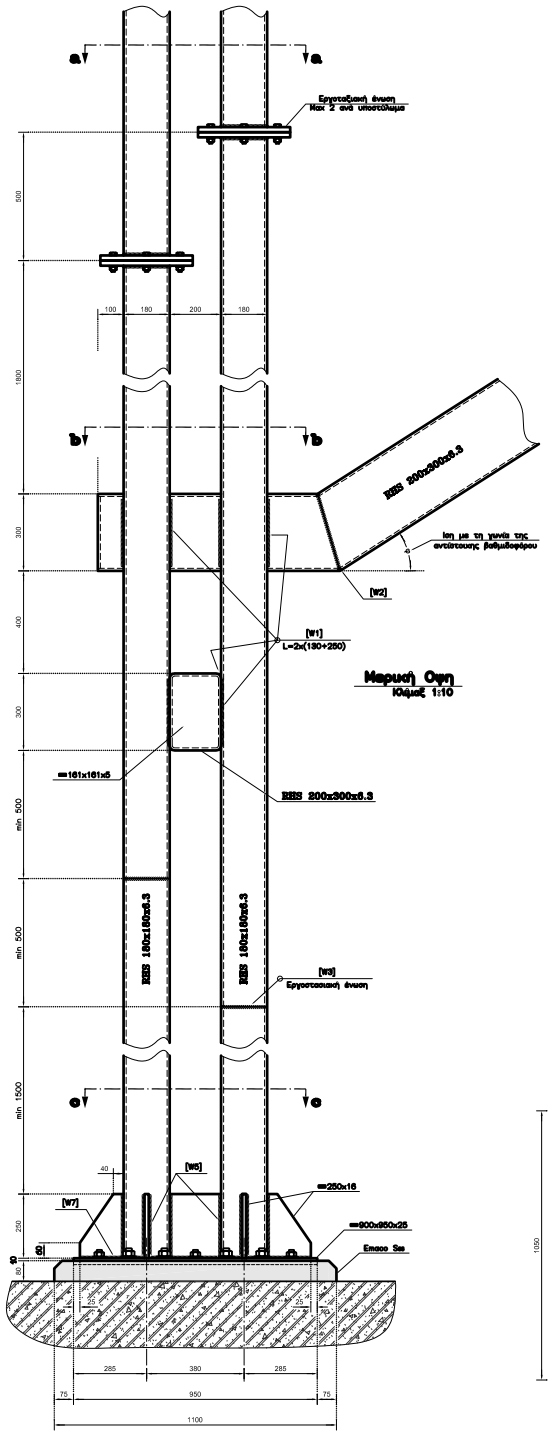

Τομή (a–a)
Κλίμακ 1:10

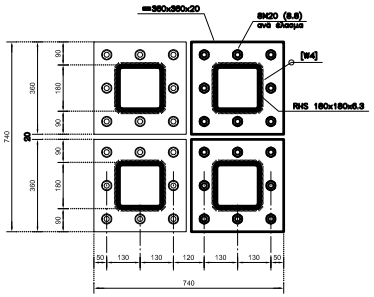

Τομή (b–b)
Κλίμακ 1:10

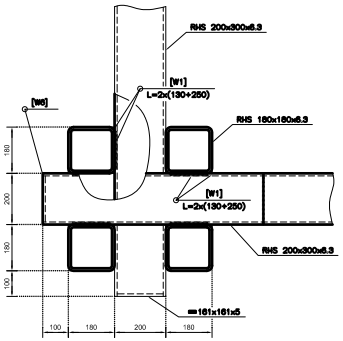

Τομή (c–c)
Κλίμακ 1:10

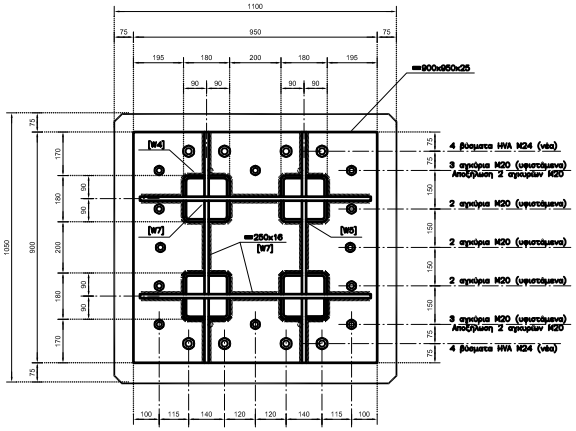

Λεπτομέρειες συγγραφών
Κλίμακ 1:1

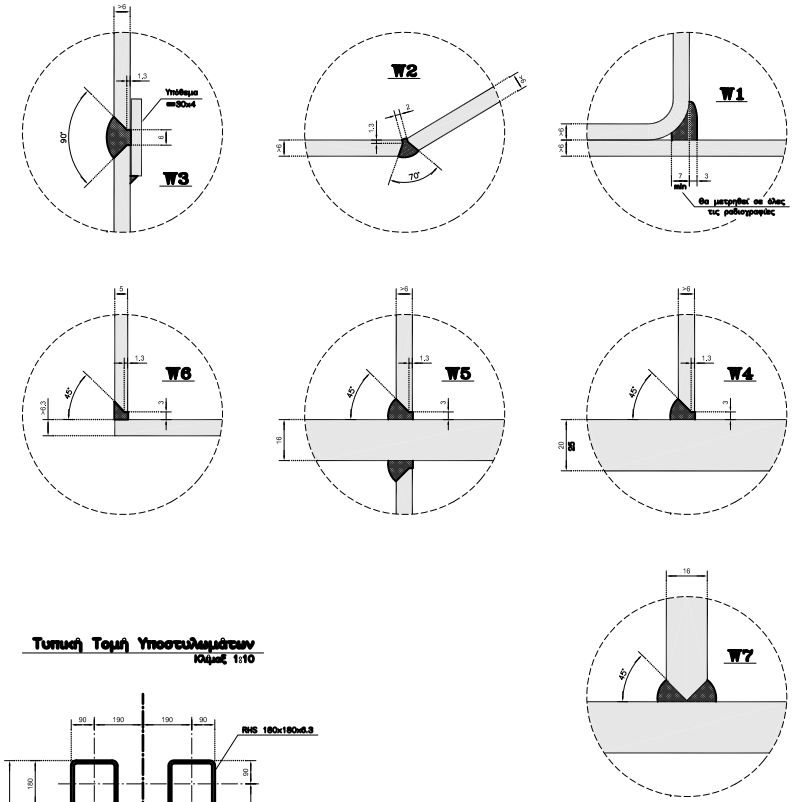

Τυπική Τομή Υποστυλωμάτων
Κλίμακ 1:10

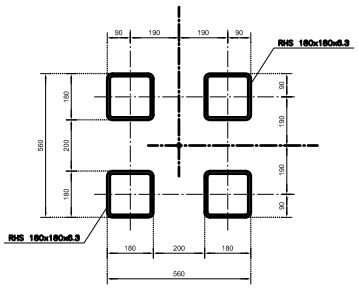

ΕΡΓΟ	ΣΩΡΥΝΑ ΠΑΠΑΓΕΩΡΓΙΟΥ ΓΕΝΙΚΟ ΝΟΣΟΚΟΜΕΙΟ ΔΥΤΙΚΗΣ ΘΕΣΣΑΛΟΝΙΚΗΣ
ΜΕΛΕΤΗΤΗΣ Ιάκωβος Λιβασάς Πολιτικός Μηχανικός	ΑΝΑΔΟΧΟΣ ΜΗΧΑΝΙΚΗ Α.Ε.
ΘΕΩΡΗΣΗ	
ΑΡΙΘΜΟΣ ΣΧΕΔΙΟΥ : 11/MW22	ΣΧΕΔΙΟ ΜΕΤΑΛΛΙΚΑ ΚΑΘΑΙΡΕΤΕΛΑ [W1]–[W2]–[W3] ΛΕΠΤΟΜΕΡΕΙΕΣ ΦΟΡΕΑ
ΣΚΑΡΙΑ ΑΡΧΕΙΟΥ : STAR11	
ΚΛΙΜΑΚΕΣ : 1:10 1:1	
ΠΕΡΙΟΔΟΣ : Σεπτέμβριος 1995	