



ΑΞΟΝΑΣ [B]

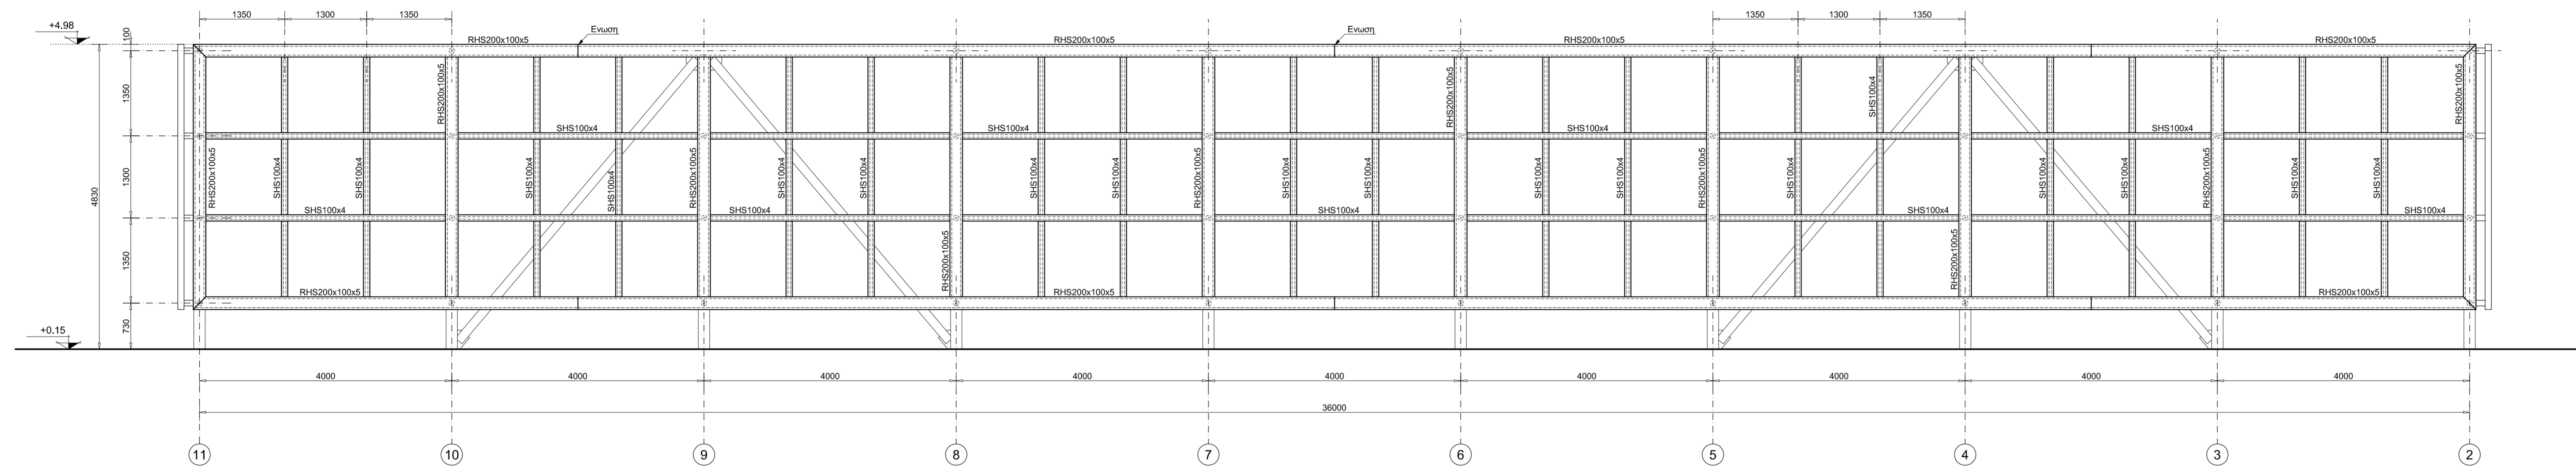

ΑΞΟΝΑΣ [E]

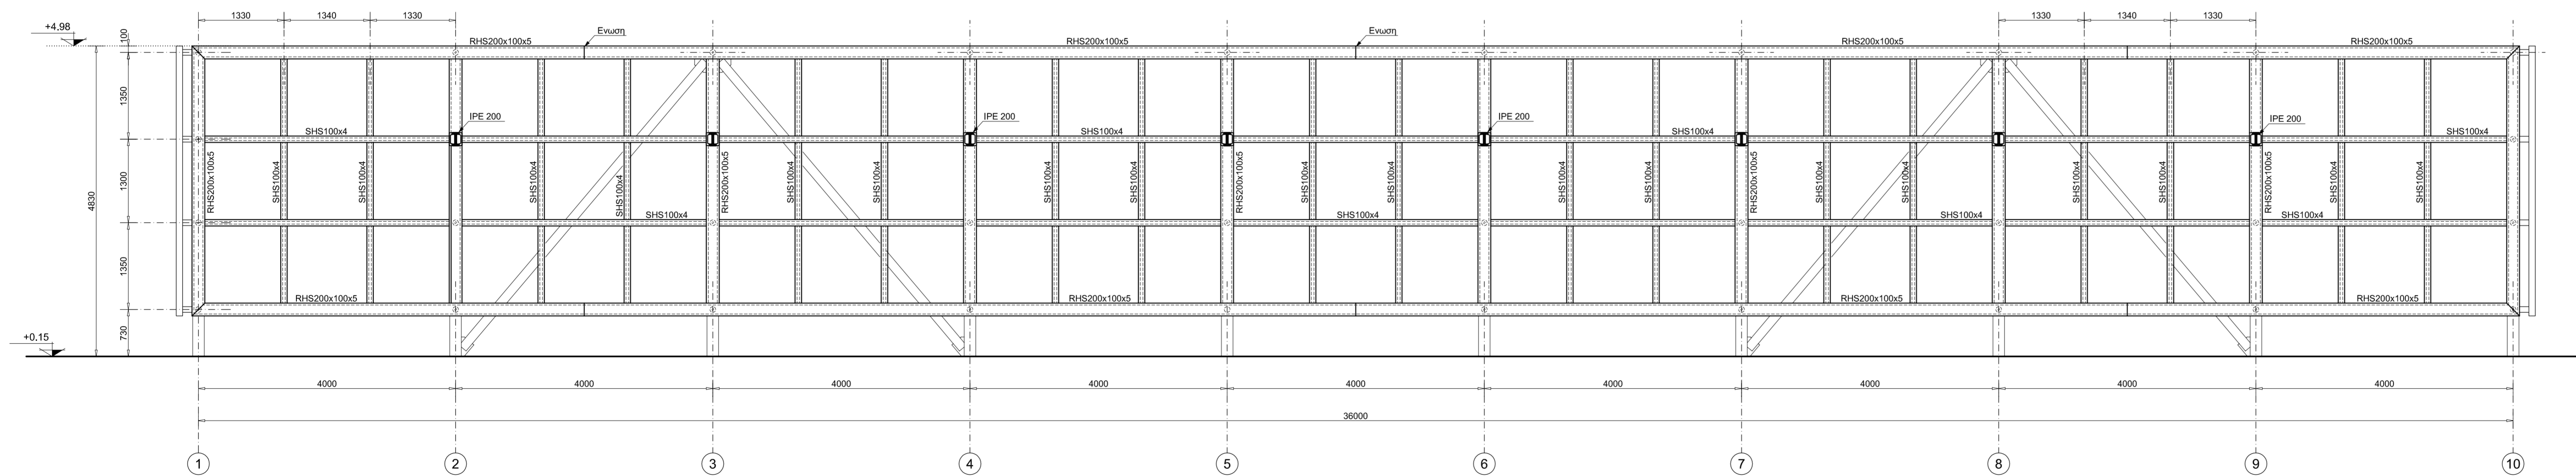

ΠΟΛΙΤΙΣΤΙΚΟ ΚΕΝΤΡΟ ΚΑΙ ΑΝΑΨΥΚΤΗΡΙΟ -
ΔΩΡΕΑ ΧΡ. ΛΑΝΑΡΑ
ΕΠΙ ΟΙΚΟΠΕΔΟΥ ΤΟΥ ΔΗΜΟΥ ΝΑΟΥΣΑΣ
ΣΤΗ ΘΕΣΗ "ΙΣΒΟΡΙΑ" (ΣΧΟΛΗ ΑΡΙΣΤΟΤΕΛΟΥΣ)

ΣΤΑΤΙΚΗ ΜΕΛΕΤΗ ΕΦΑΡΜΟΓΗΣ

Τίτλος Σχεδίου
ΜΕΤΑΛΛΙΚΗ ΑΝΩΔΟΜΗ - ΦΟΡΕΑΣ ΠΛΑΓΙΟΚΑΛΥΨΗΣ

Κλίμακα 1:50
Ημερομ. ΑΠΡΙΛΙΟΣ 2005

Αριθμ. Σχεδίου
Σ 18

Μελετητές:

καθηγ. Α.Μ. Κωτισόπουλος αρχιτέκτονες
Αμ. Ζουμπουλίδου
Αλ. Πάνου
Ελ. Χαλκιοπούλου συνεργάτες
Θ. Κουβάκη
Ιακ. Λαβασάς πολιτικοί μηχανικοί
Λαμπρινή Δέδα
Γ. Λαγός Η/Μ μηχανικοί
Κ. Σαρρόπουλος

Συντάχθηκε

Ελέγχθηκε