



Αξονας [1]

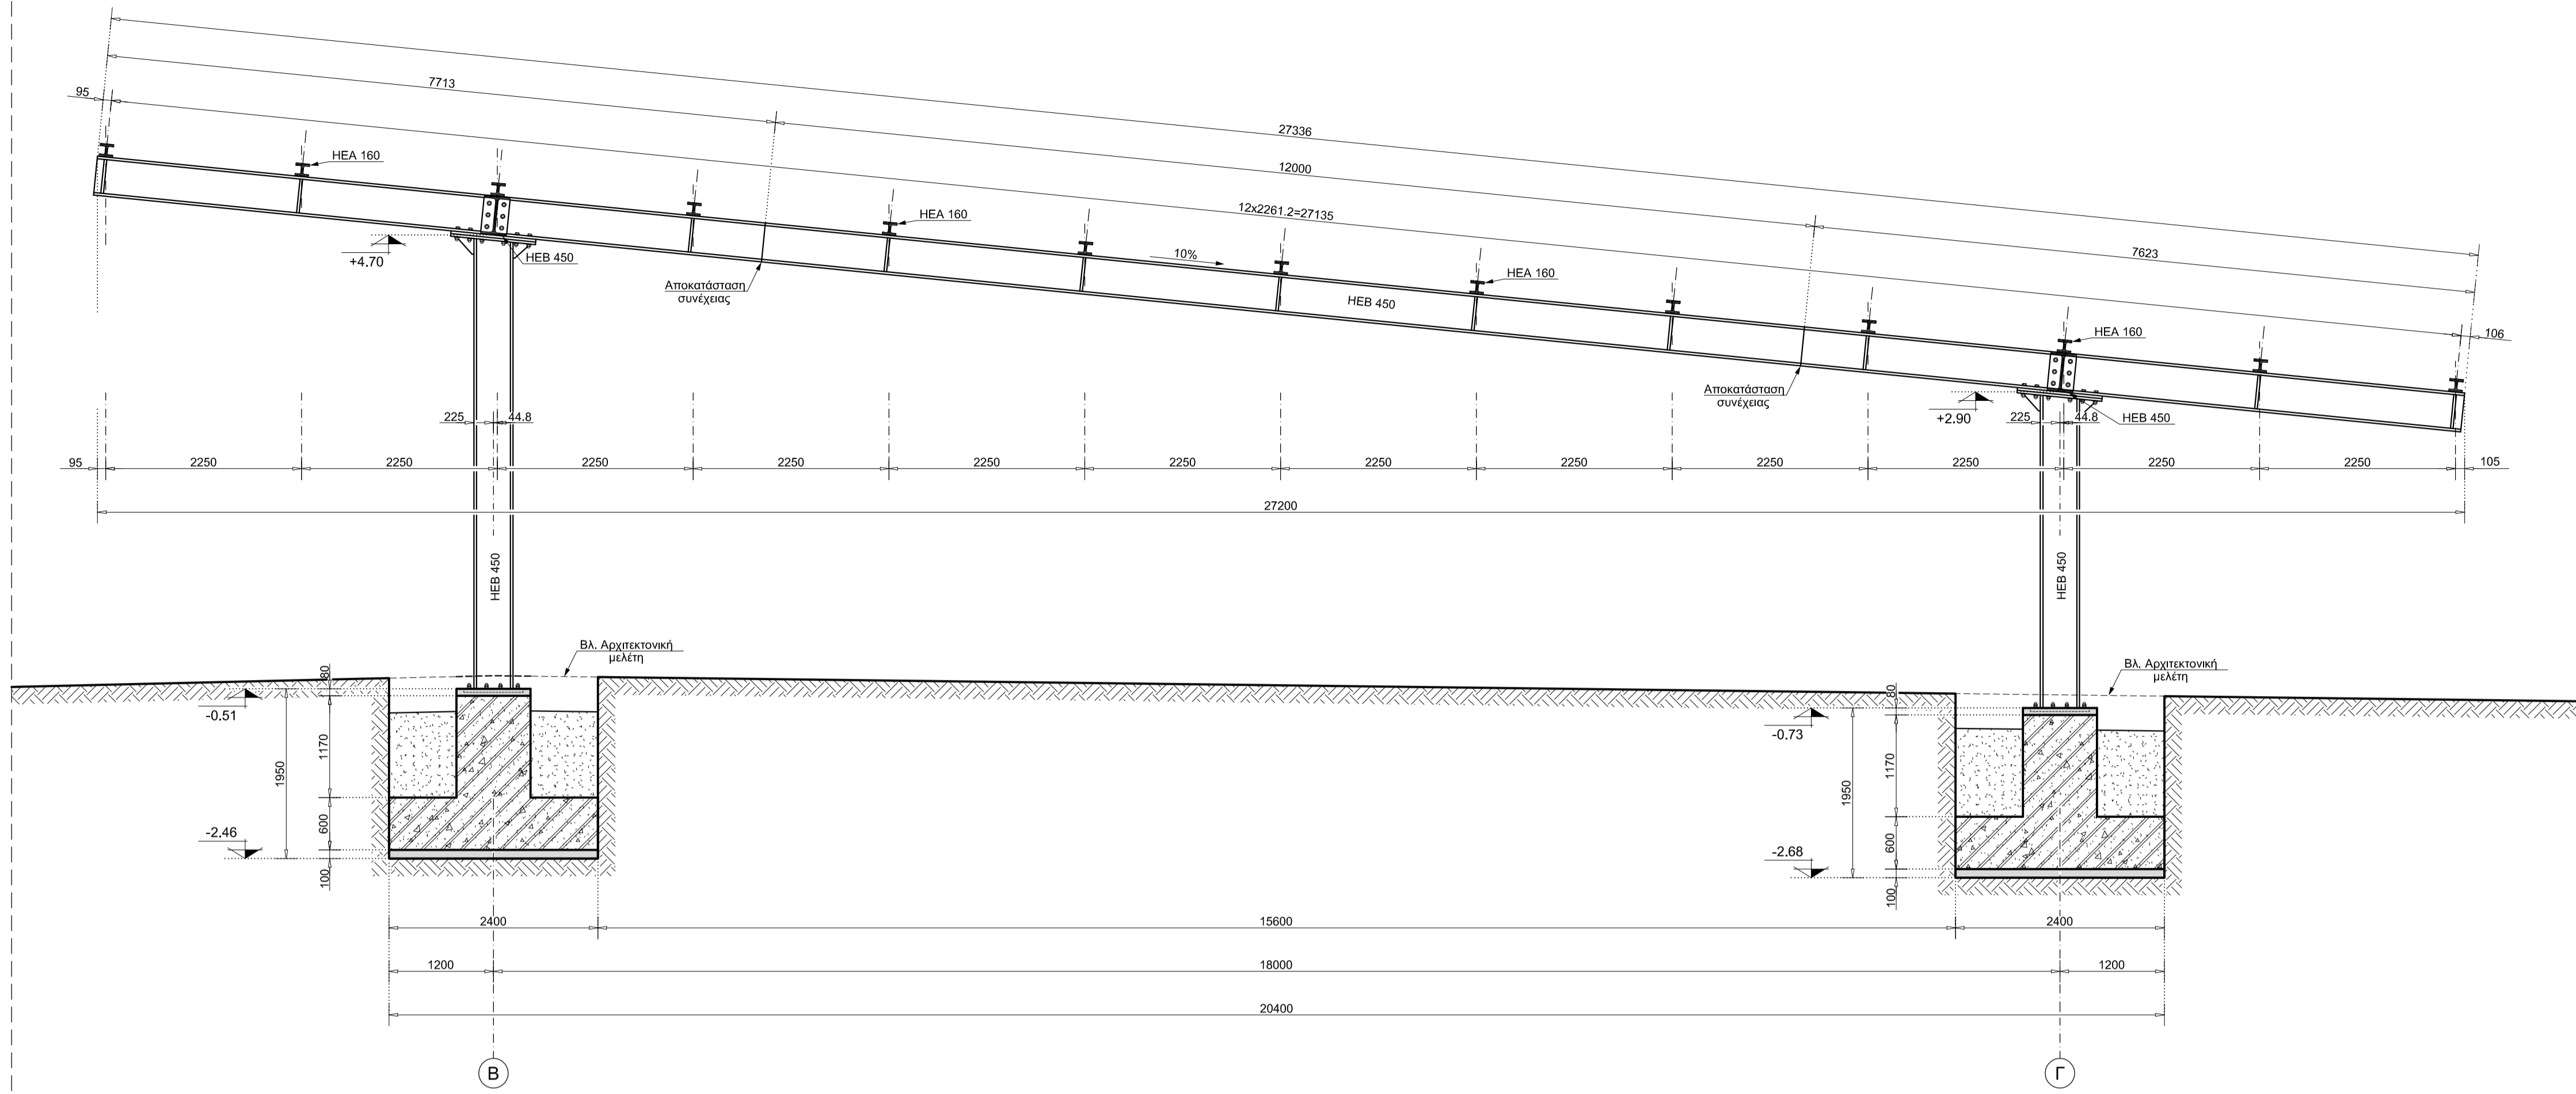

Αξονας [2]

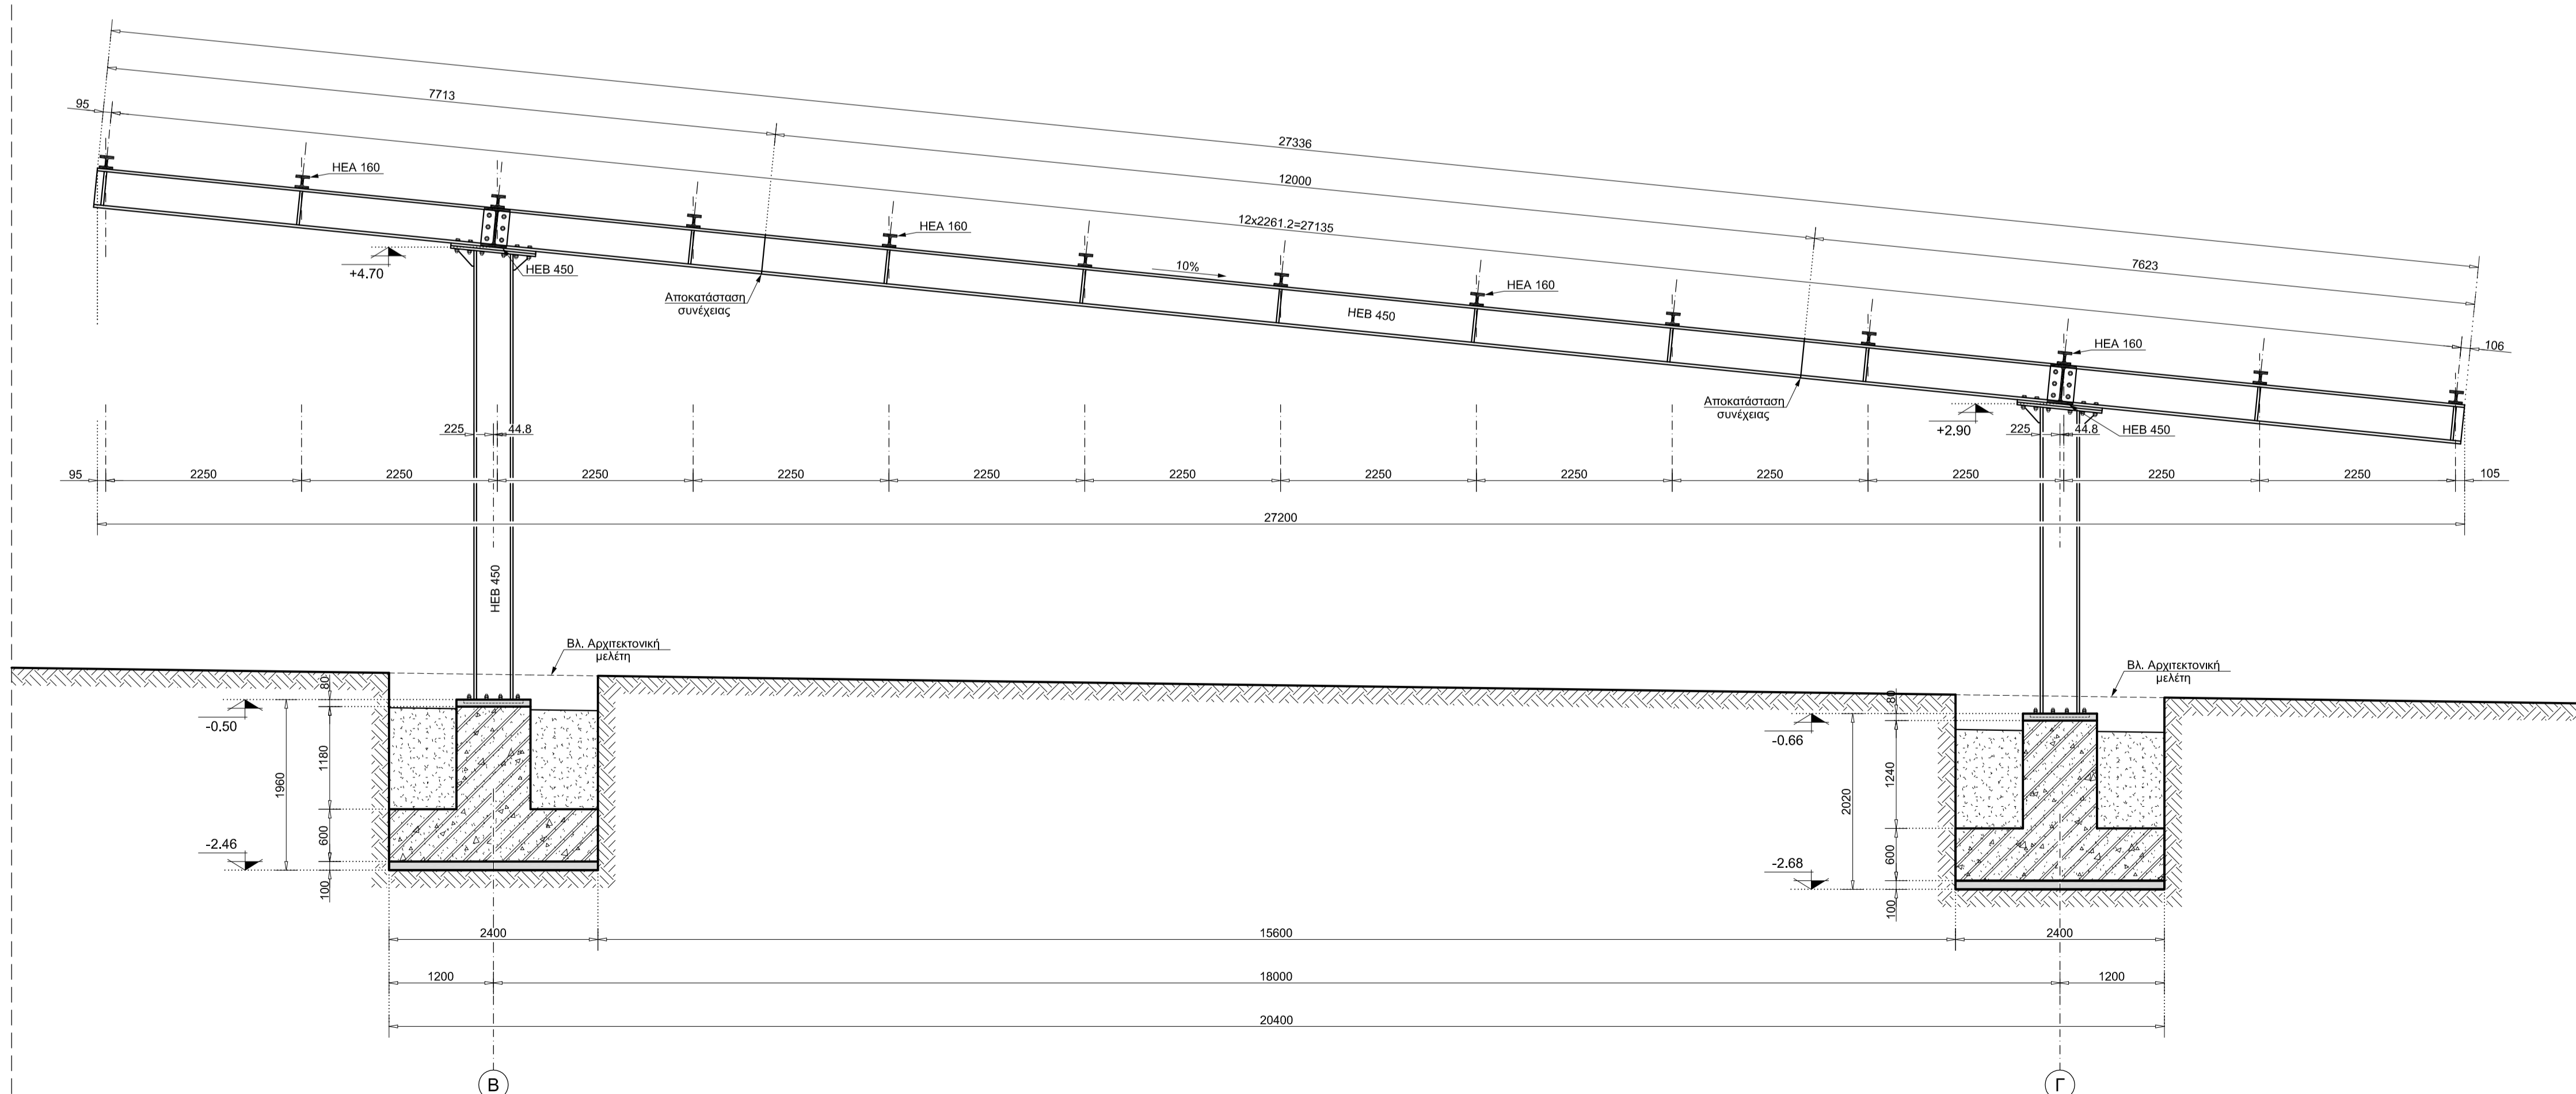

Εργοδότης :  
**ΔΗΜΟΣ ΑΡΓΟΥΣ ΟΡΕΣΤΙΚΟΥ**

Έργο :  
**ΑΝΑΔΕΙΞΗ ΝΕΟΛΙΘΙΚΟΥ ΟΙΚΙΣΜΟΥ ΑΥΓΗΣ ΝΟΜΟΥ ΚΑΣΤΟΡΙΑΣ ΣΤΕΓΑΣΤΡΑ ΠΡΟΣΤΑΣΙΑΣ ΚΑΙ ΔΙΑΔΡΟΜΕΣ ΕΠΙΣΚΕΠΤΩΝ**

Θέση :  
**ΑΥΓΗ ΝΟΜΟΥ ΚΑΣΤΟΡΙΑΣ**

Μελέτη :  
**ΣΤΑΤΙΚΗ**

Στάδιο Μελέτης :  
**ΕΦΑΡΜΟΓΗΣ**

Θέμα Σχεδίου :  
**ΠΛΑΙΣΙΑ ΑΞΟΝΩΝ [1] & [2]**

Μελετητές :  
 Αρχιτεκτονική Μελέτη:  
 Ελισάβετ Τικταπανίδου - Αρχιτέκτονας Μηχ/κός  
 Συνεργάτης:  
 Δήμητρα Φύγκα - Αρχιτέκτονας Μηχ/κός  
 Στατική Μελέτη:  
 Γιώργος Νικολαΐδης - Πολιτικός Μηχ/κός

Αριθμός Σχεδίου :  
**Σ06**

Κλίμακα :  
**1:50**

**ΝΟΕΜΒΡΙΟΣ 2008**

Υπογραφή - Σφραγίδα Μηχανικού :

Θεώρηση :