



Τομή [B-B]

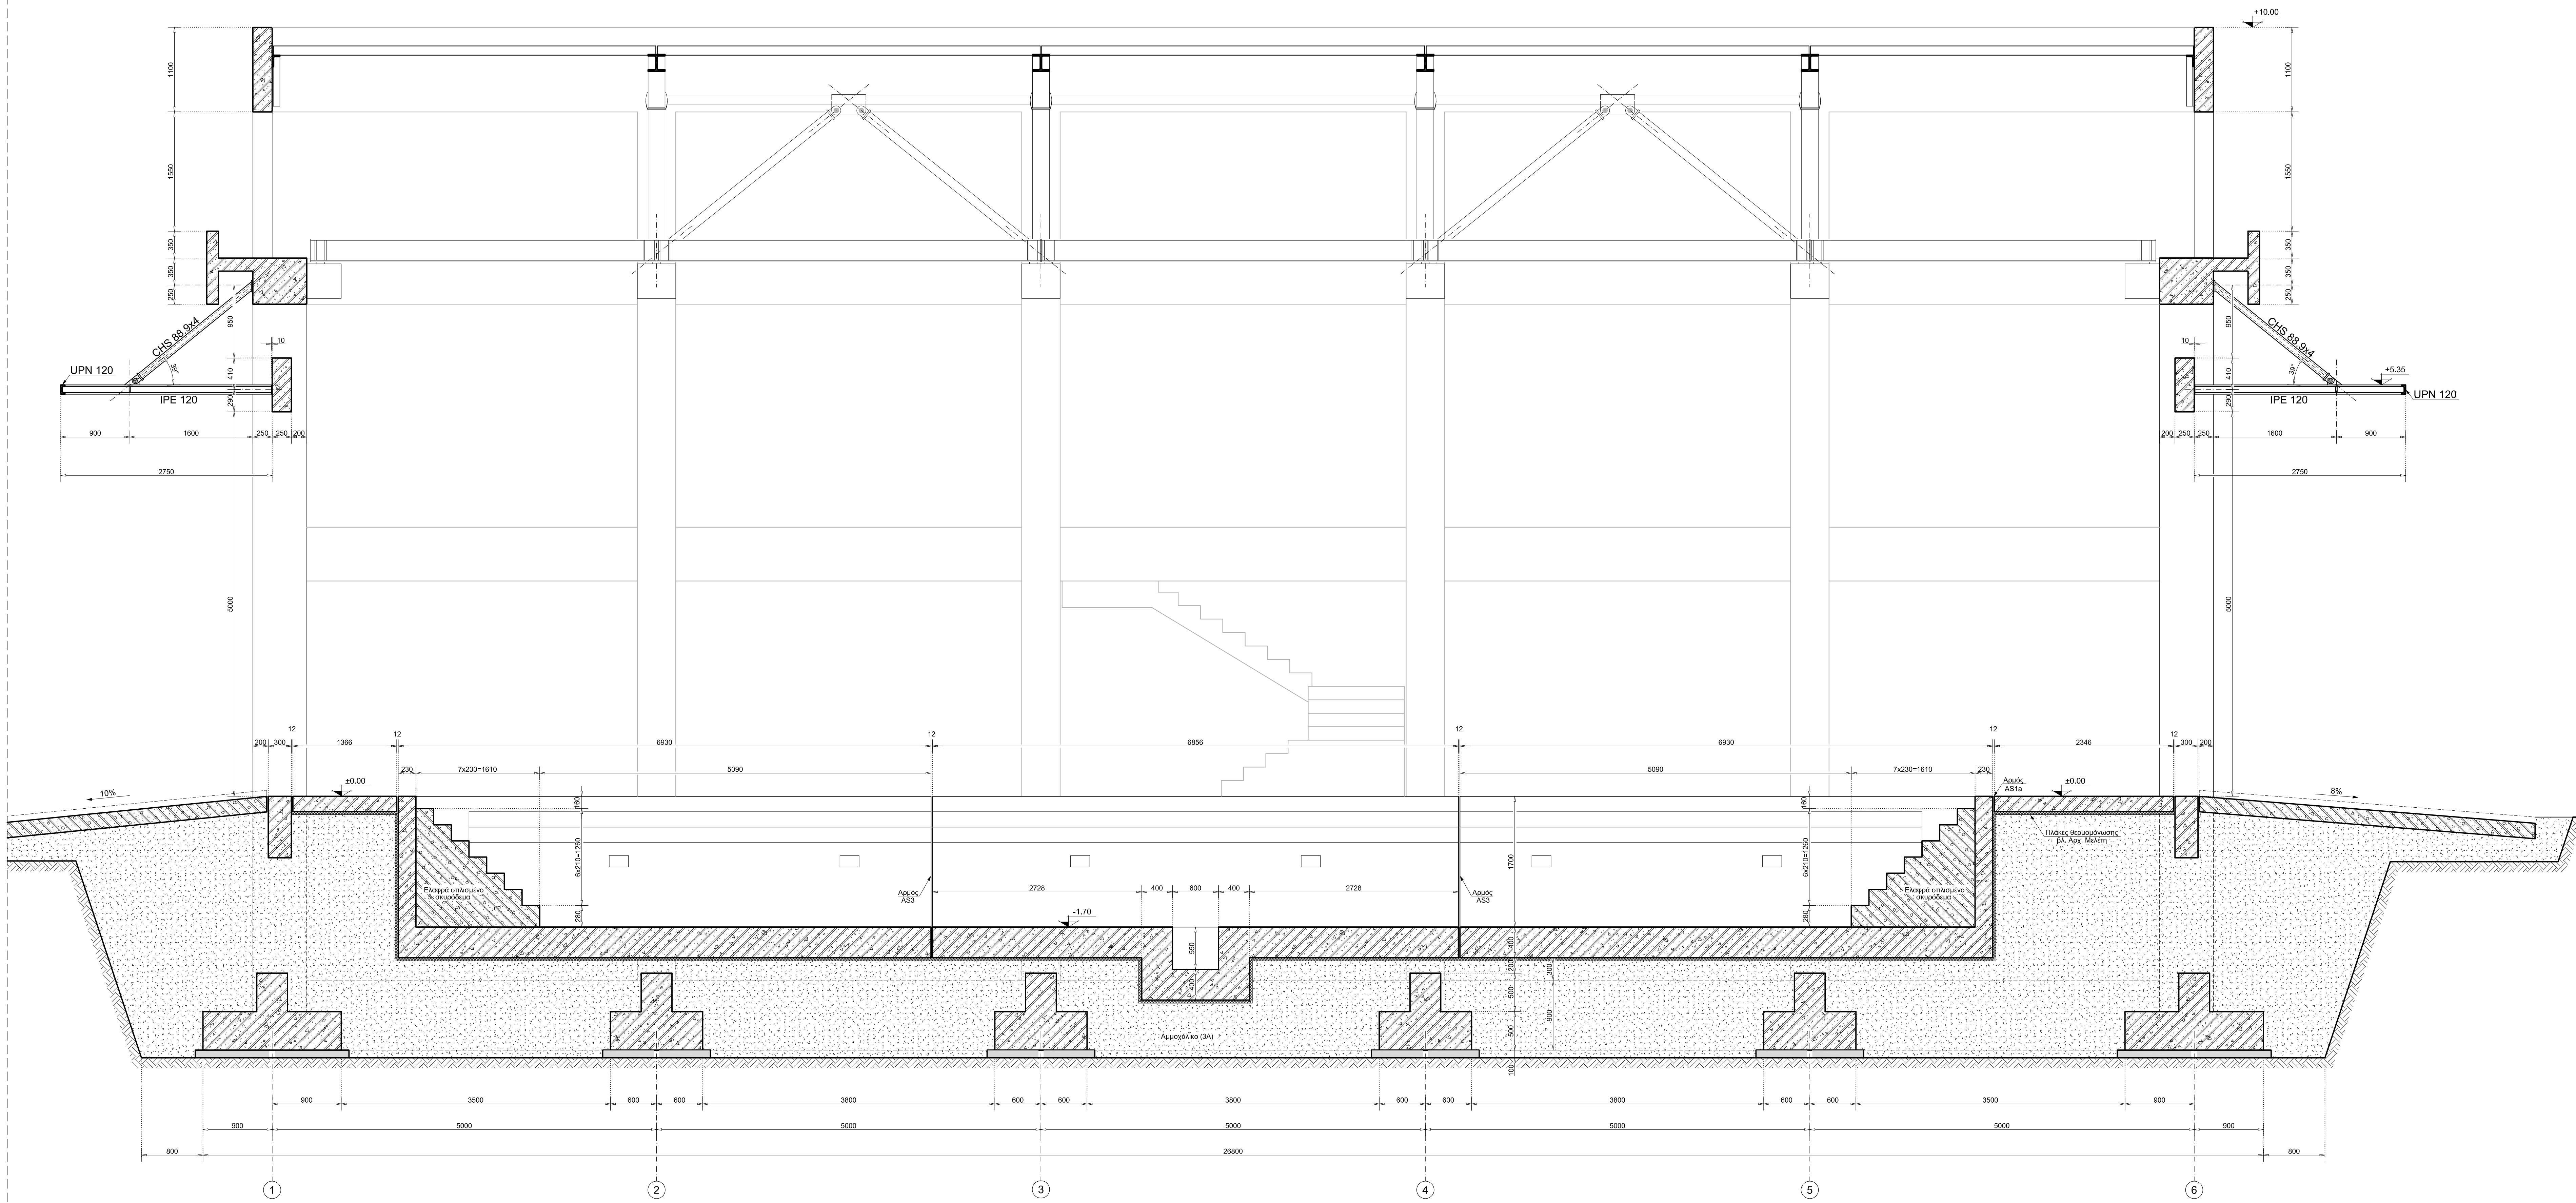

ΠΑΡΑΤΗΡΗΣΕΙΣ

Διάστρωση του καθρέφτη μετά την στερέωση των αναρτήρων των στεγάστρων.

Τομή [E-E]

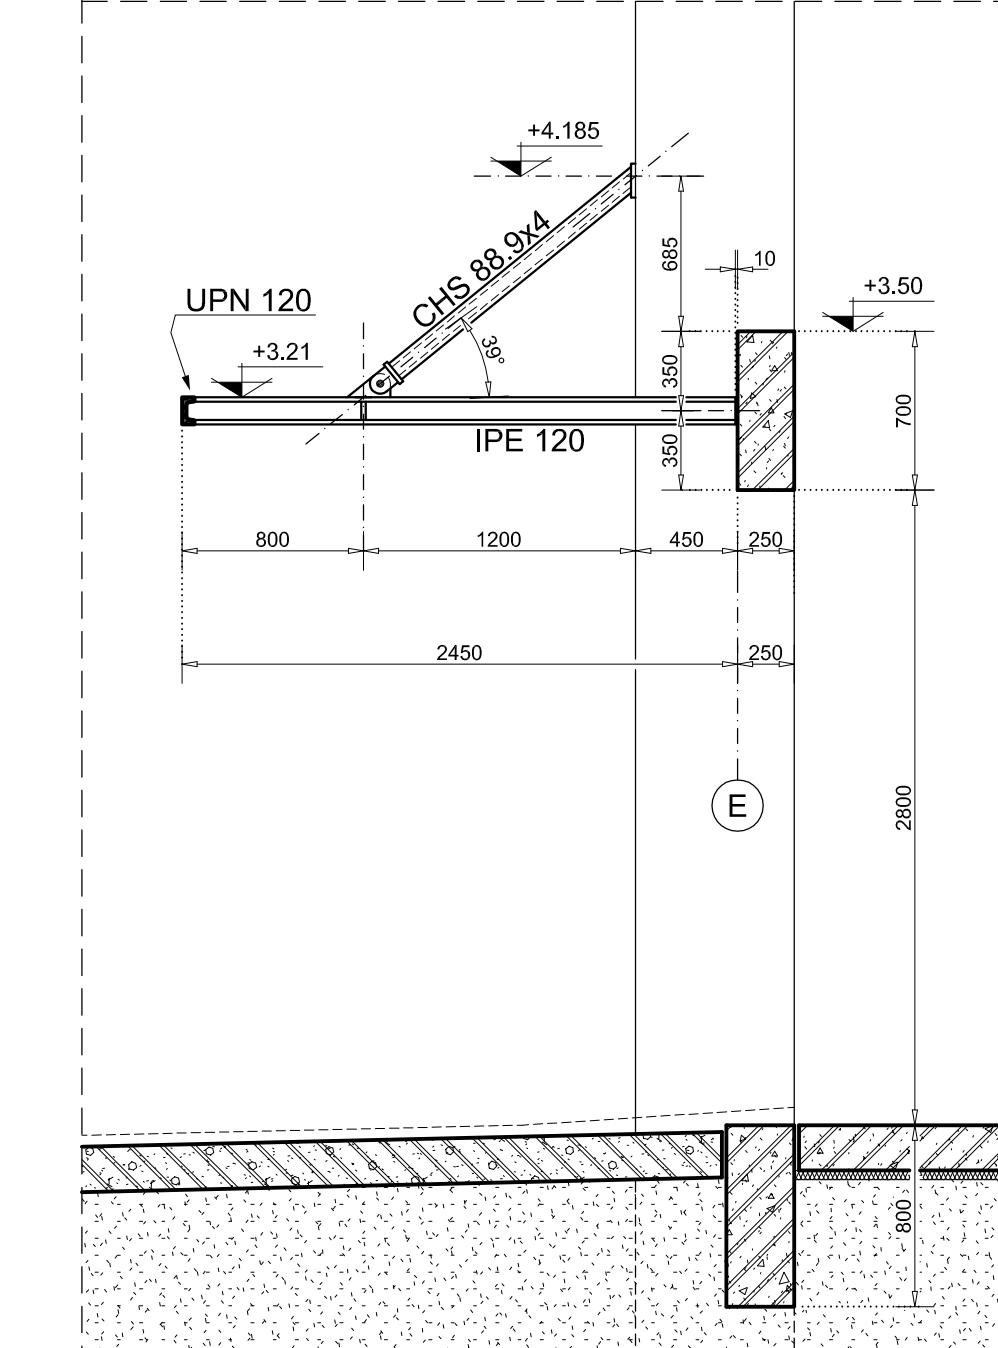

ΕΛΛΗΝΙΚΗ ΔΗΜΟΚΡΑΤΙΑ ΠΕΡΙΦΕΡΕΙΑ ΚΕΝΤΡΙΚΗΣ ΜΑΚΕΔΟΝΙΑΣ Δ/ΝΣΗ ΔΗΜΟΣΙΩΝ ΕΡΓΩΝ ΤΜΗΜΑ ΣΥΓΚΟΙΝΩΝΙΑΚΩΝ ΕΡΓΩΝ		
"ΜΕΛΕΤΗ ΒΕΛΤΙΩΣΗΣ, ΕΚΣΥΓΧΡΟΝΙΣΜΟΥ ΚΑΙ ΕΠΕΚΤΑΣΗΣ ΤΩΝ ΕΓΚΑΤΑΣΤΑΣΕΩΝ ΣΤΟ ΜΕΘΟΡΙΑΚΟ ΣΤΑΘΜΟ ΕΥΖΩΝΩΝ Ν. ΚΙΛΙΚΙΑ "		
ΑΝΑΔΟΧΟΣ:	1. ΓΙΩΡΓΟΣ ΣΕΜΨΗΣ 2. ΗΡΑΚΛΗΣ ΓΕΡΩΝΙΜΙΟΣ 3. ΧΡΗΣΤΟΣ ΚΟΚΟΦΩΤΡΗΣ 4. ΙΑΚΩΒΟΣ ΛΑΒΑΣΑΣ 5. ΜΑΡΙΑ ΣΤΕΦΑΝΟΥΡΗ 6. ΠΑΣΧΑΛΗΣ ΚΟΠΤΣΗΣ 7. ΚΩΣΤΑΝΤΟΥΔΑΚΗΣ ΔΗΜΗΤΡΗΣ 8. ΚΟΤΑΡΗΣ ΓΕΩΡΓΙΟΣ	Αρχιτεκτων Μηχανικός Αρχιτεκτων Μηχανικός Πολιτικός Μηχανικός Πολιτικός Μηχανικός Ηλεκτρολόγος - Μηχανολόγος Μηχανικός Ηλεκτρολόγος - Μηχανολόγος Μηχανικός Πολιτικός Μηχανικός
ΦΥΣΙΚΟ ΑΝΤΙΚΕΙΜΕΝΟ	ΚΤΙΡΙΟ NARK CONTROL	
ΣΤΑΔΙΟ ΜΕΛΕΤΗΣ	ΟΡΙΣΤΙΚΗ & ΕΦΑΡΜΟΓΗΣ	ΚΛΙΜΑΚΑ 1:33 1/3
ΘΕΜΑ	ΤΟΜΕΣ [B-B] & [E-E]	ΑΡ. ΣΧΕΔΙΟΥ Φ1/ΣΕ 03
ΜΕΛΕΤΗΤΕΣ	ΣΥΝΤΑΧΘΗΚΕ	ΙΑΚΩΒΟΣ ΛΑΒΑΣΑΣ ΠΟΛΙΤΙΚΟΣ ΜΗΧΑΝΙΚΟΣ
	ΓΙΑ ΤΟΝ ΑΝΑΔΟΧΟ	ΓΙΩΡΓΟΣ ΣΕΜΨΗΣ ΑΡΧΙΤΕΚΤΟΝ ΜΗΧΑΝΙΚΟΣ
ΔΙΕΥΘΥΝΗ ΔΗΜΟΣΙΩΝ ΕΡΓΩΝ Π.Μ.Κ.	ΕΛΕΓΧΘΗΚΕ	ΚΑΛΙΟΠΗ ΜΑΝΔΡΙΝΟΥ ΠΟΛ. ΜΗΧΑΝΙΚΟΣ με Γ.Π.
	Ο ΤΜΗΜΑΤΑΡΧΗΣ ΣΥΓΚΟΙΝΩΝΙΑΚΩΝ ΕΡΓΩΝ	ΠΑΡΑΣΚΕΥΑΣ ΚΑΤΖΗΠΑΡΑΣΚΕΥΑΣ ΠΟΛ. ΜΗΧΑΝΙΚΟΣ με Α.Β.
	Ο ΠΡΟΪΣΤΑΜΕΝΟΣ Δ.Δ.Ε.	ΑΔΑΜΑΝΤΙΟΣ ΣΤΕΦΑΝΙΔΗΣ ΠΟΛ. ΜΗΧΑΝΙΚΟΣ με Α.Β.
ΕΓΚΡΙΤΙΚΗ ΑΠΟΦΑΣΗ		
ΘΕΣΣΑΛΟΝΙΚΗ ΣΕΠΤΕΜΒΡΙΟΣ 2006		