
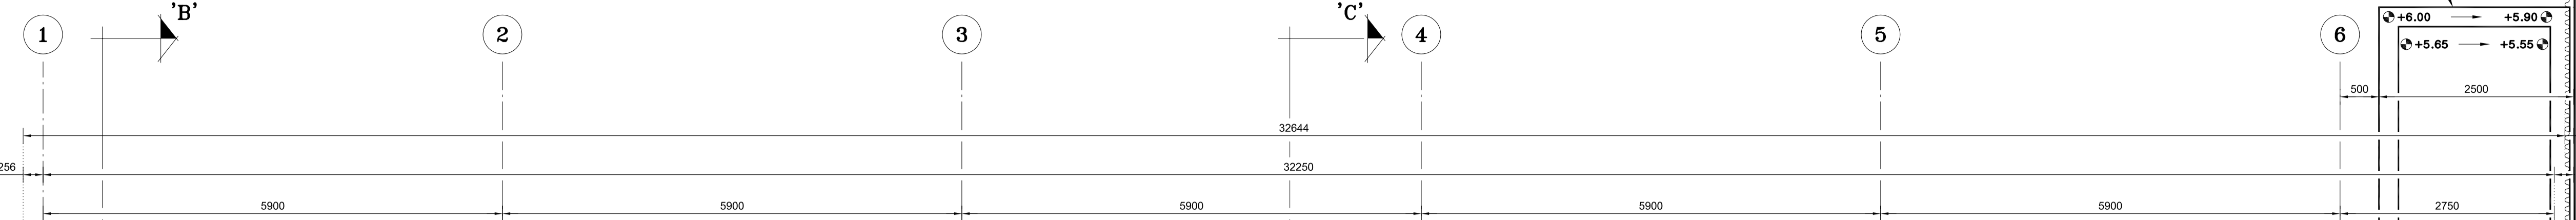
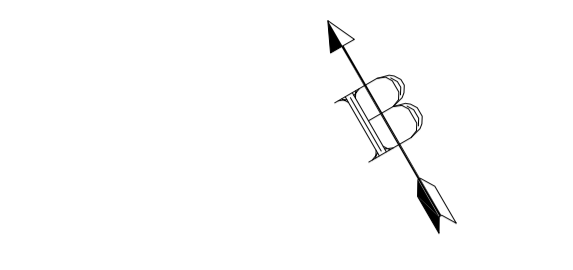



Οκίσκος Απορριπτόμενων Σάκων (υφιστάμενος)

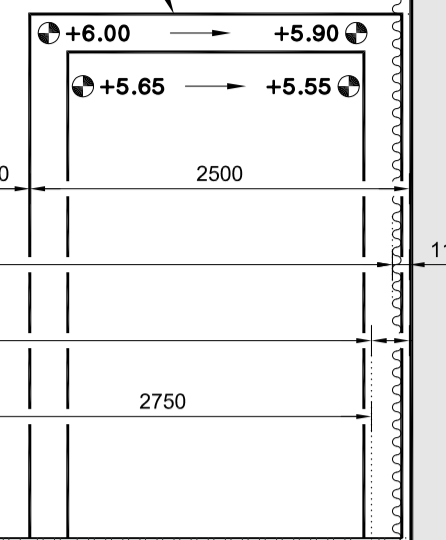

A

A'

E

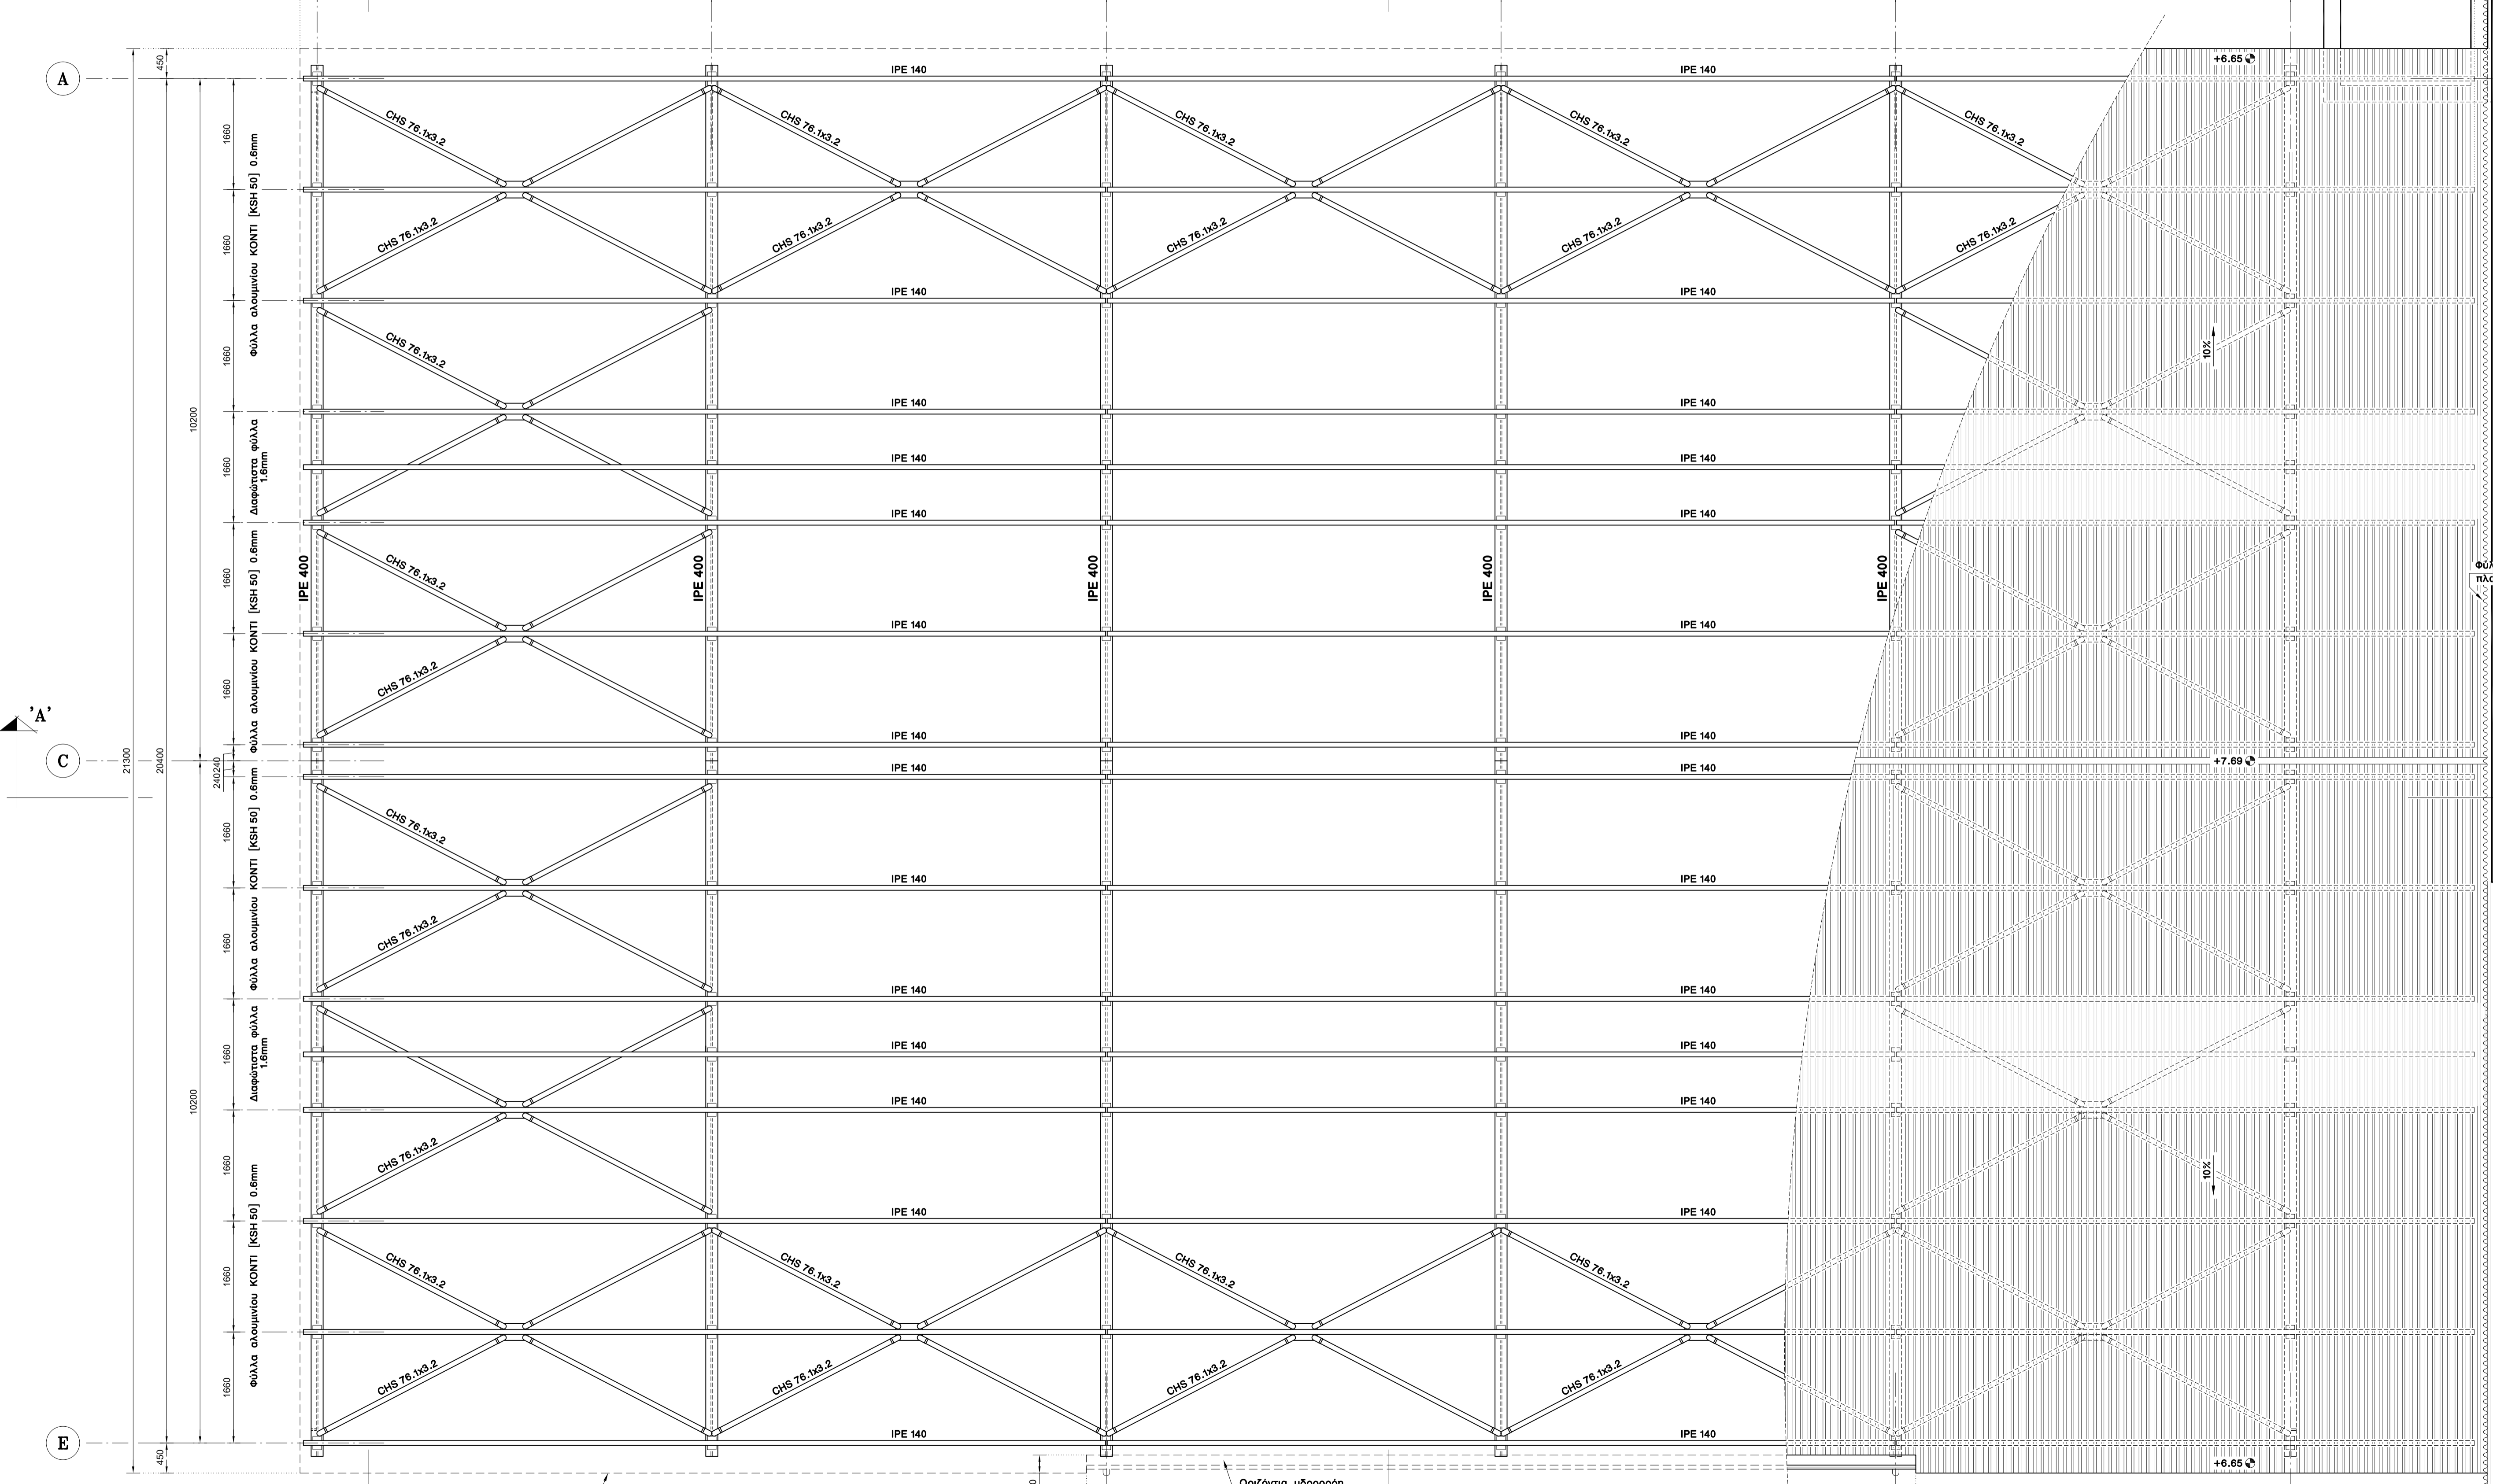

Περίγραμμα φύλλων επικάλυψης

Οριζόντια υδρορροή

Ενίσχυση Τειχίδων με ημισιαστήρι [IPE 140] (βλ. σχέδιο [9/Λ432])

B

C

A'

B