



Λεπτομέρειες Ζυγώματος
Κλίμαξ 1:10

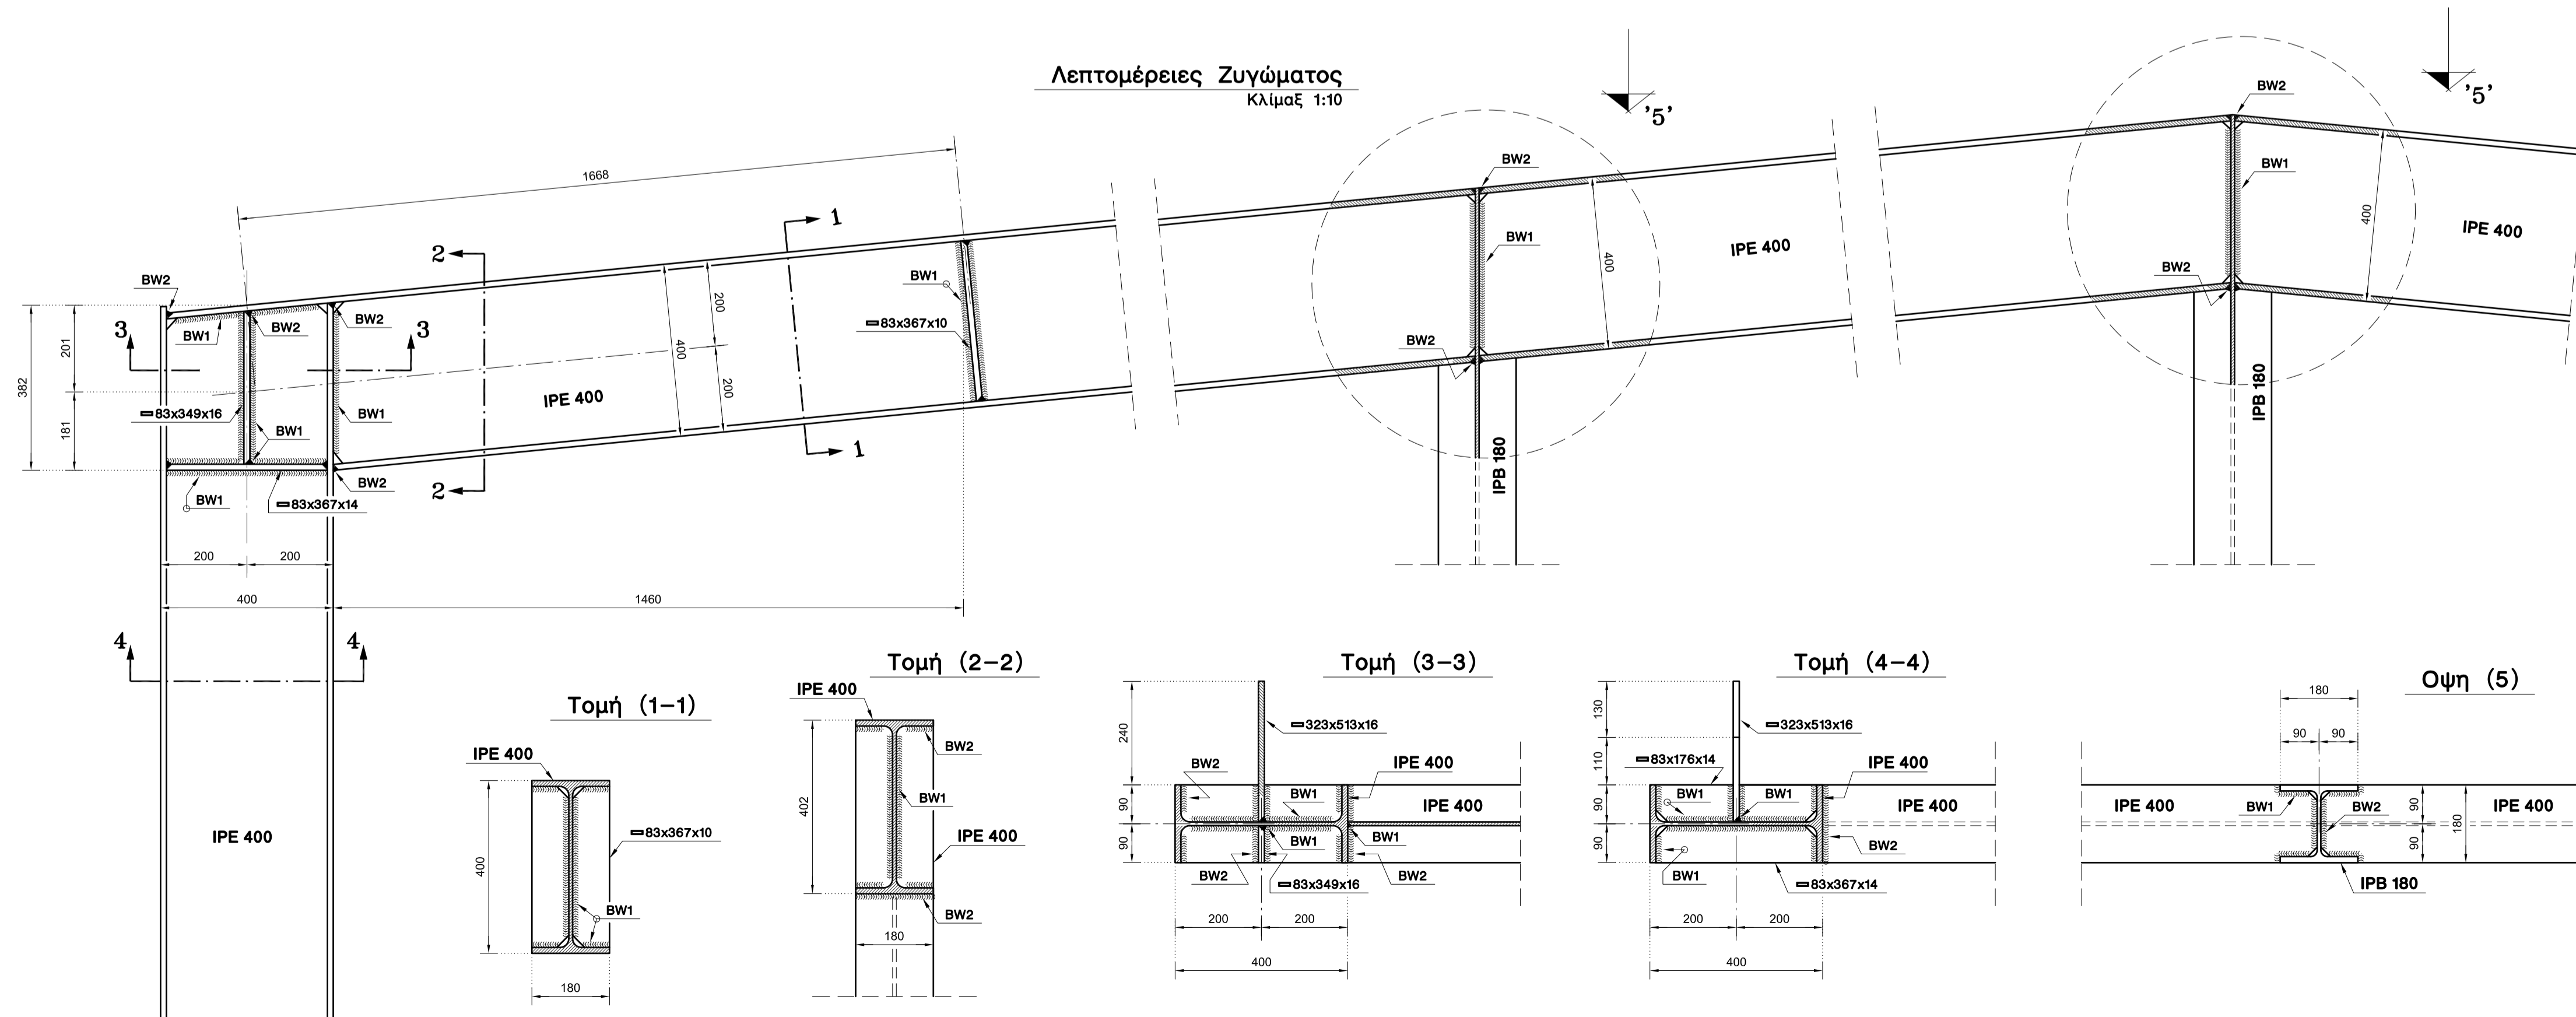

 Χημικές Βιομηχανίες Βορείου Ελλάδος Α.Β.Ε.Ε. S I C N G	
ΜΕΛΕΤΗΤΗΣ Ιάκωβος Λαθασάς Πολιτικός Μηχανικός	ΕΡΓΟ ΚΤΙΡΙΑΚΗ ΕΠΕΚΤΑΣΗ ΓΙΑ ΤΗΝ ΑΠΟΘΗΚΕΥΣΗ ΠΑΛΕΤΟΠΟΙΗΜΕΝΟΥ ΛΙΠΑΣΜΑΤΟΣ ΤΗΣ ΥΠΑΡΧΟΥΣΑΣ ΜΟΝΑΔΑΣ ΣΥΣΚΕΥΑΣΙΑΣ
ΑΡΙΘΜΟΣ ΣΧΕΔΙΟΥ 6 / Λ429	ΣΧΕΔΙΟ ΜΕΤΑΛΛΙΚΟΣ ΦΟΡΕΑΣ ΟΨΗ ΠΛΑΙΣΙΟΥ [1]
ΚΛΙΜΑΚΣ ΟΝΟΜΑ ΑΡΧΕΙΟΥ WARPL-6 ΑΝΑΒΕΒΡΗΞΗ 1 01/2000 ΣΧΕΔΙΑ ΑΝΑΦΟΡΑΣ S 4625	