


Τυπική καθ' Ύψος Τομή

Κλίμαξ 1:33^{1/3}

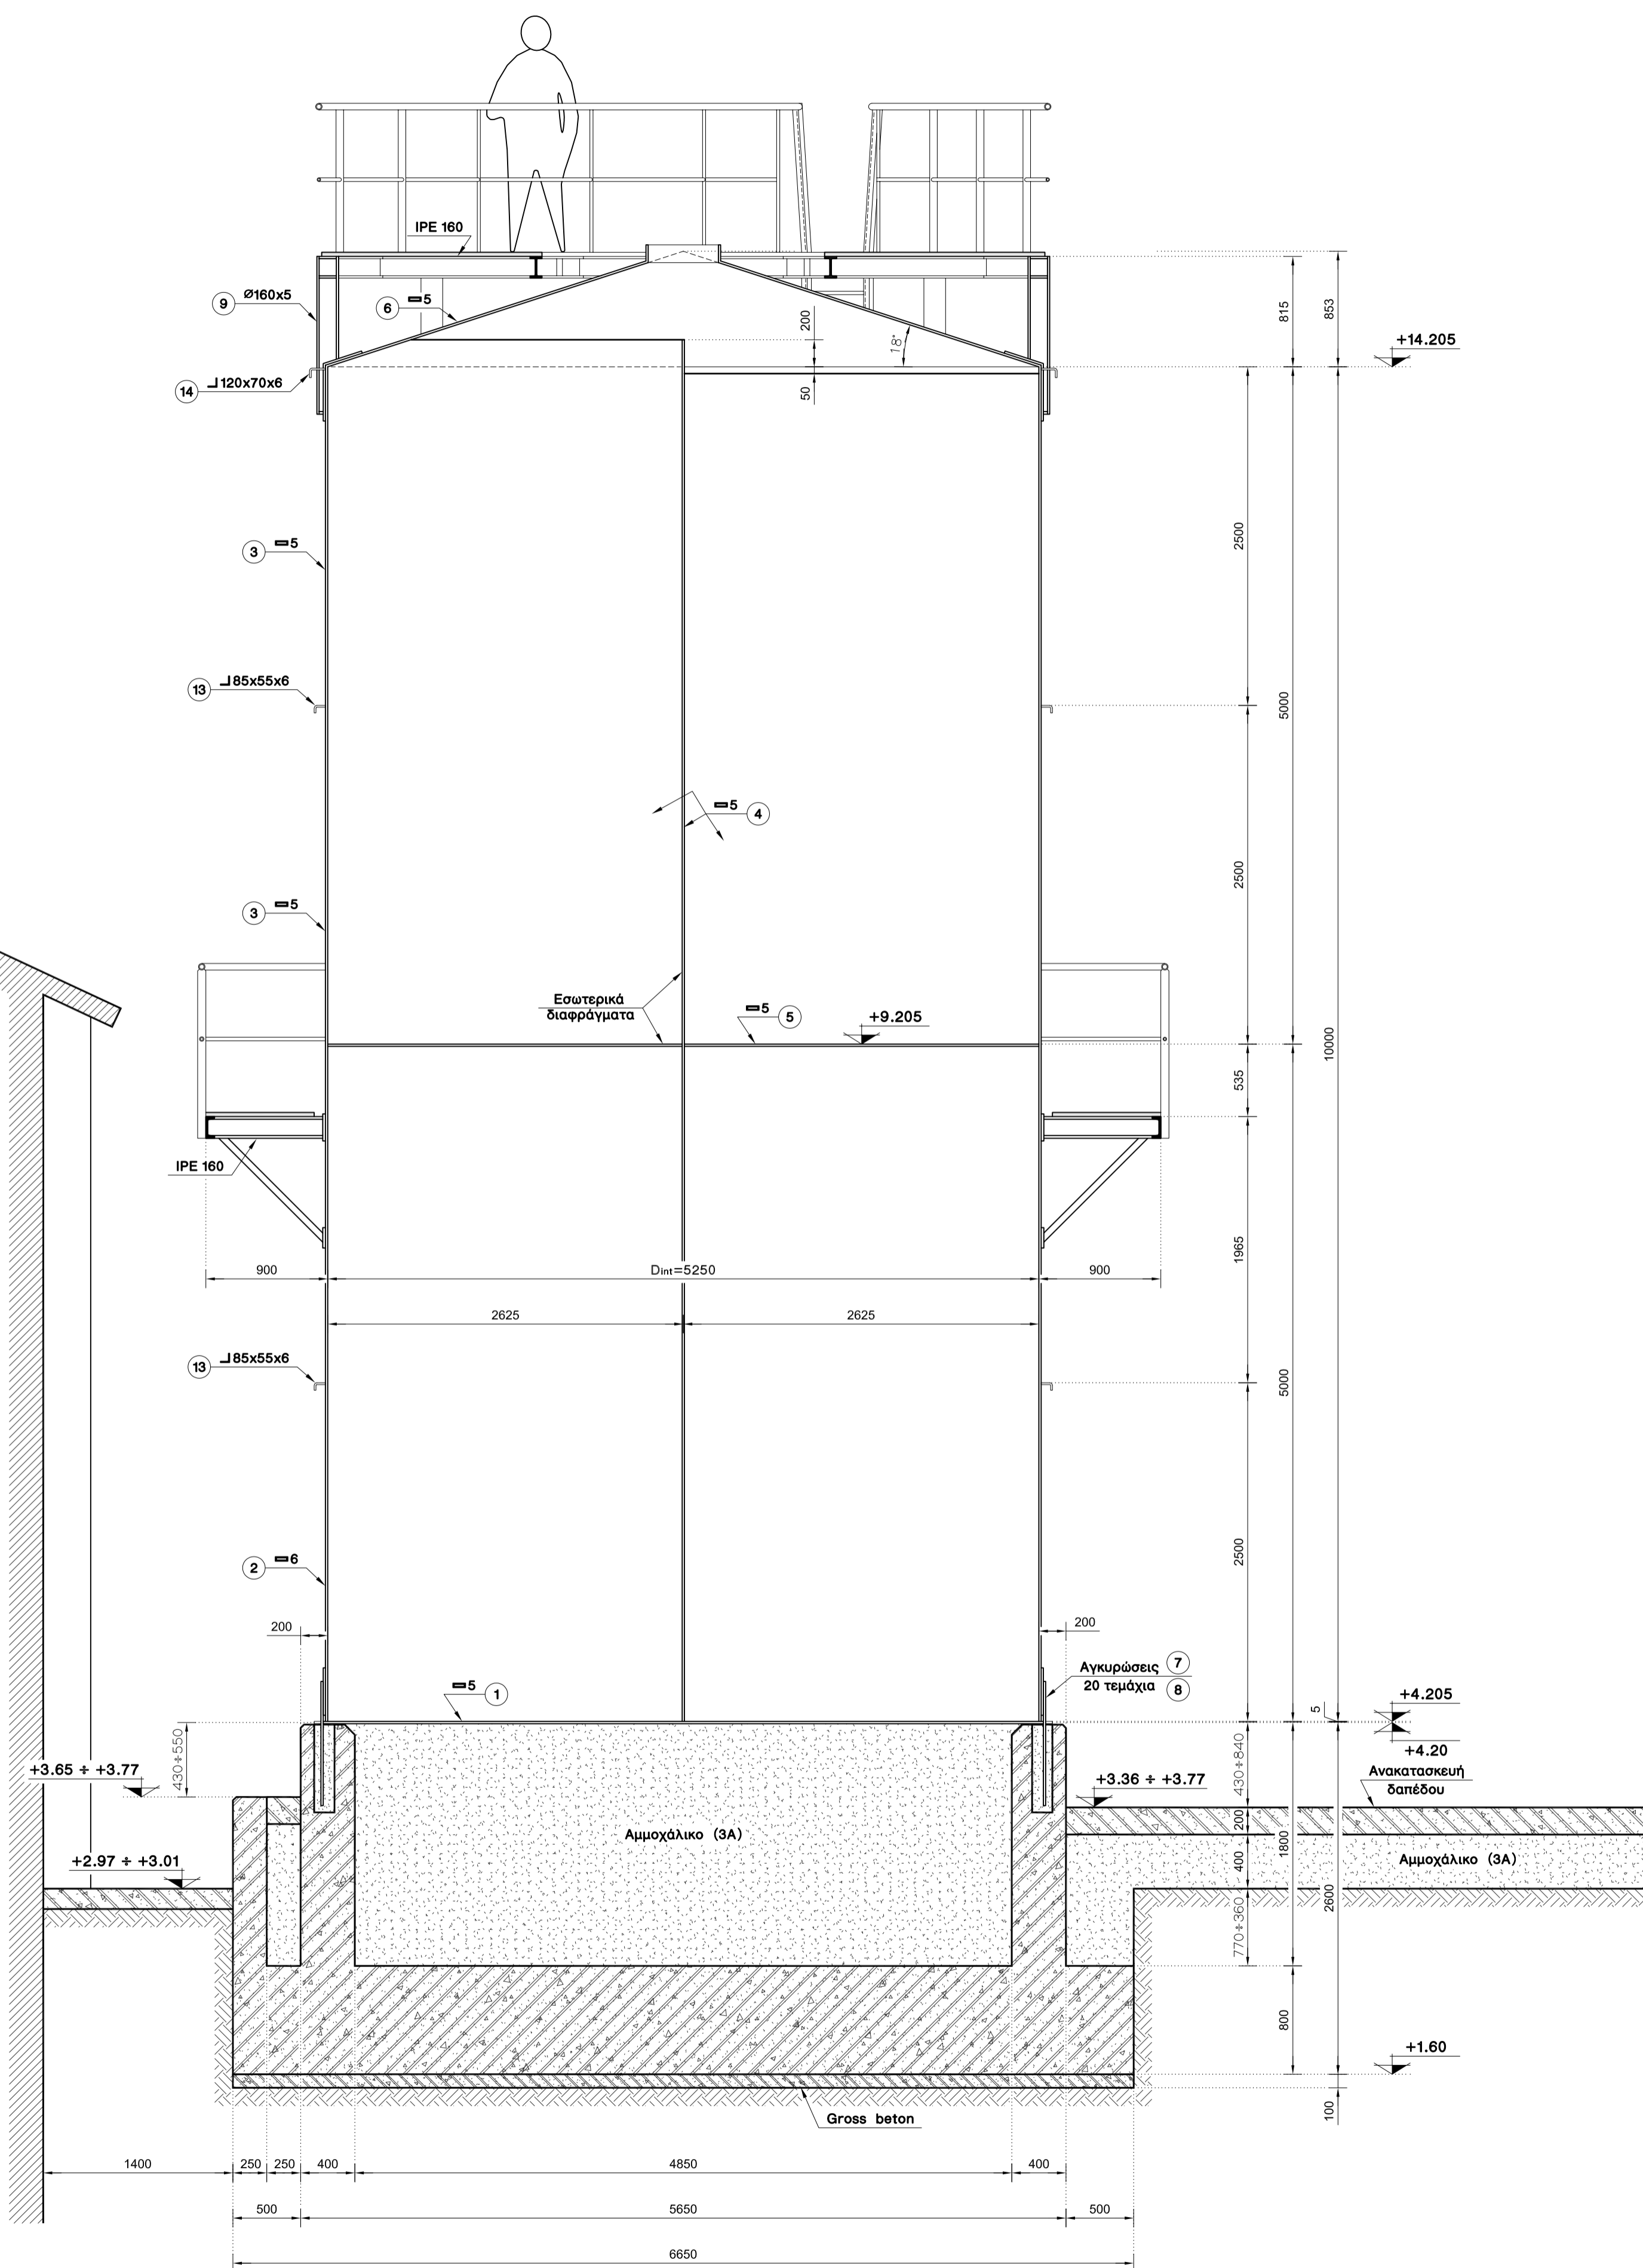

Λεπτομέρεια Ελασμάτων Κελύφους

Κλίμαξ 1:5

