




Πρόσψη

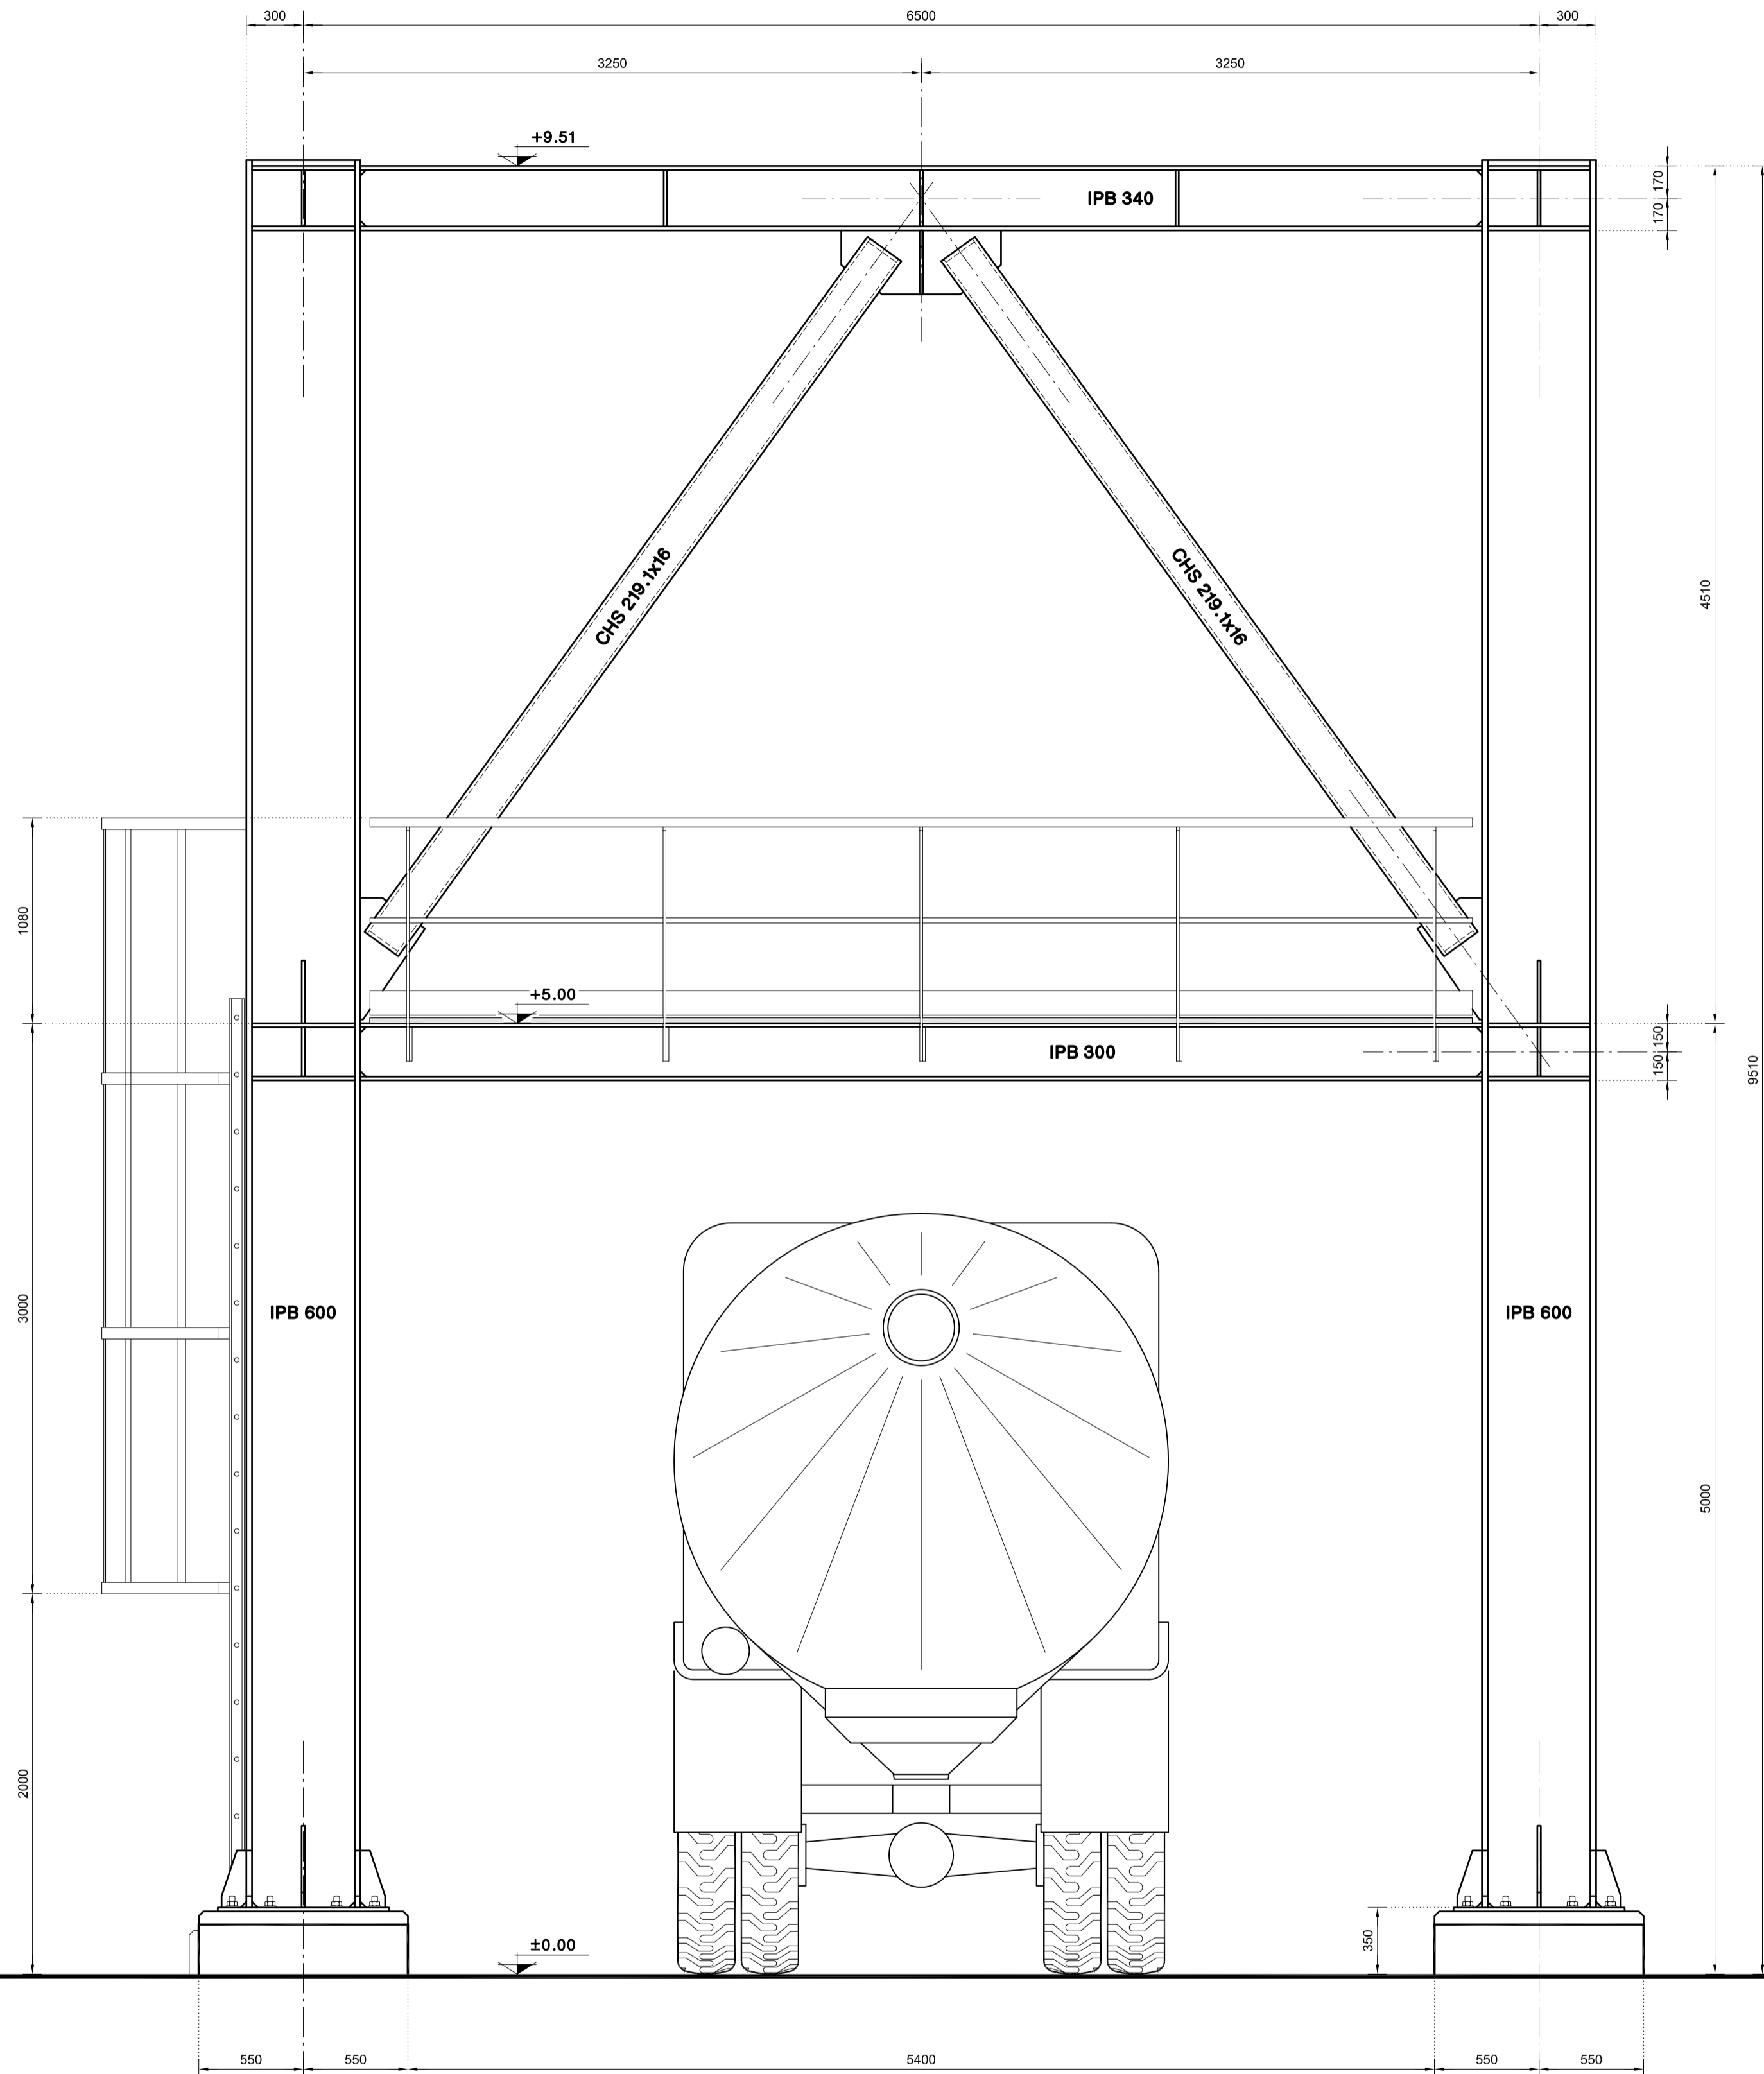

Πλάγια Οψη

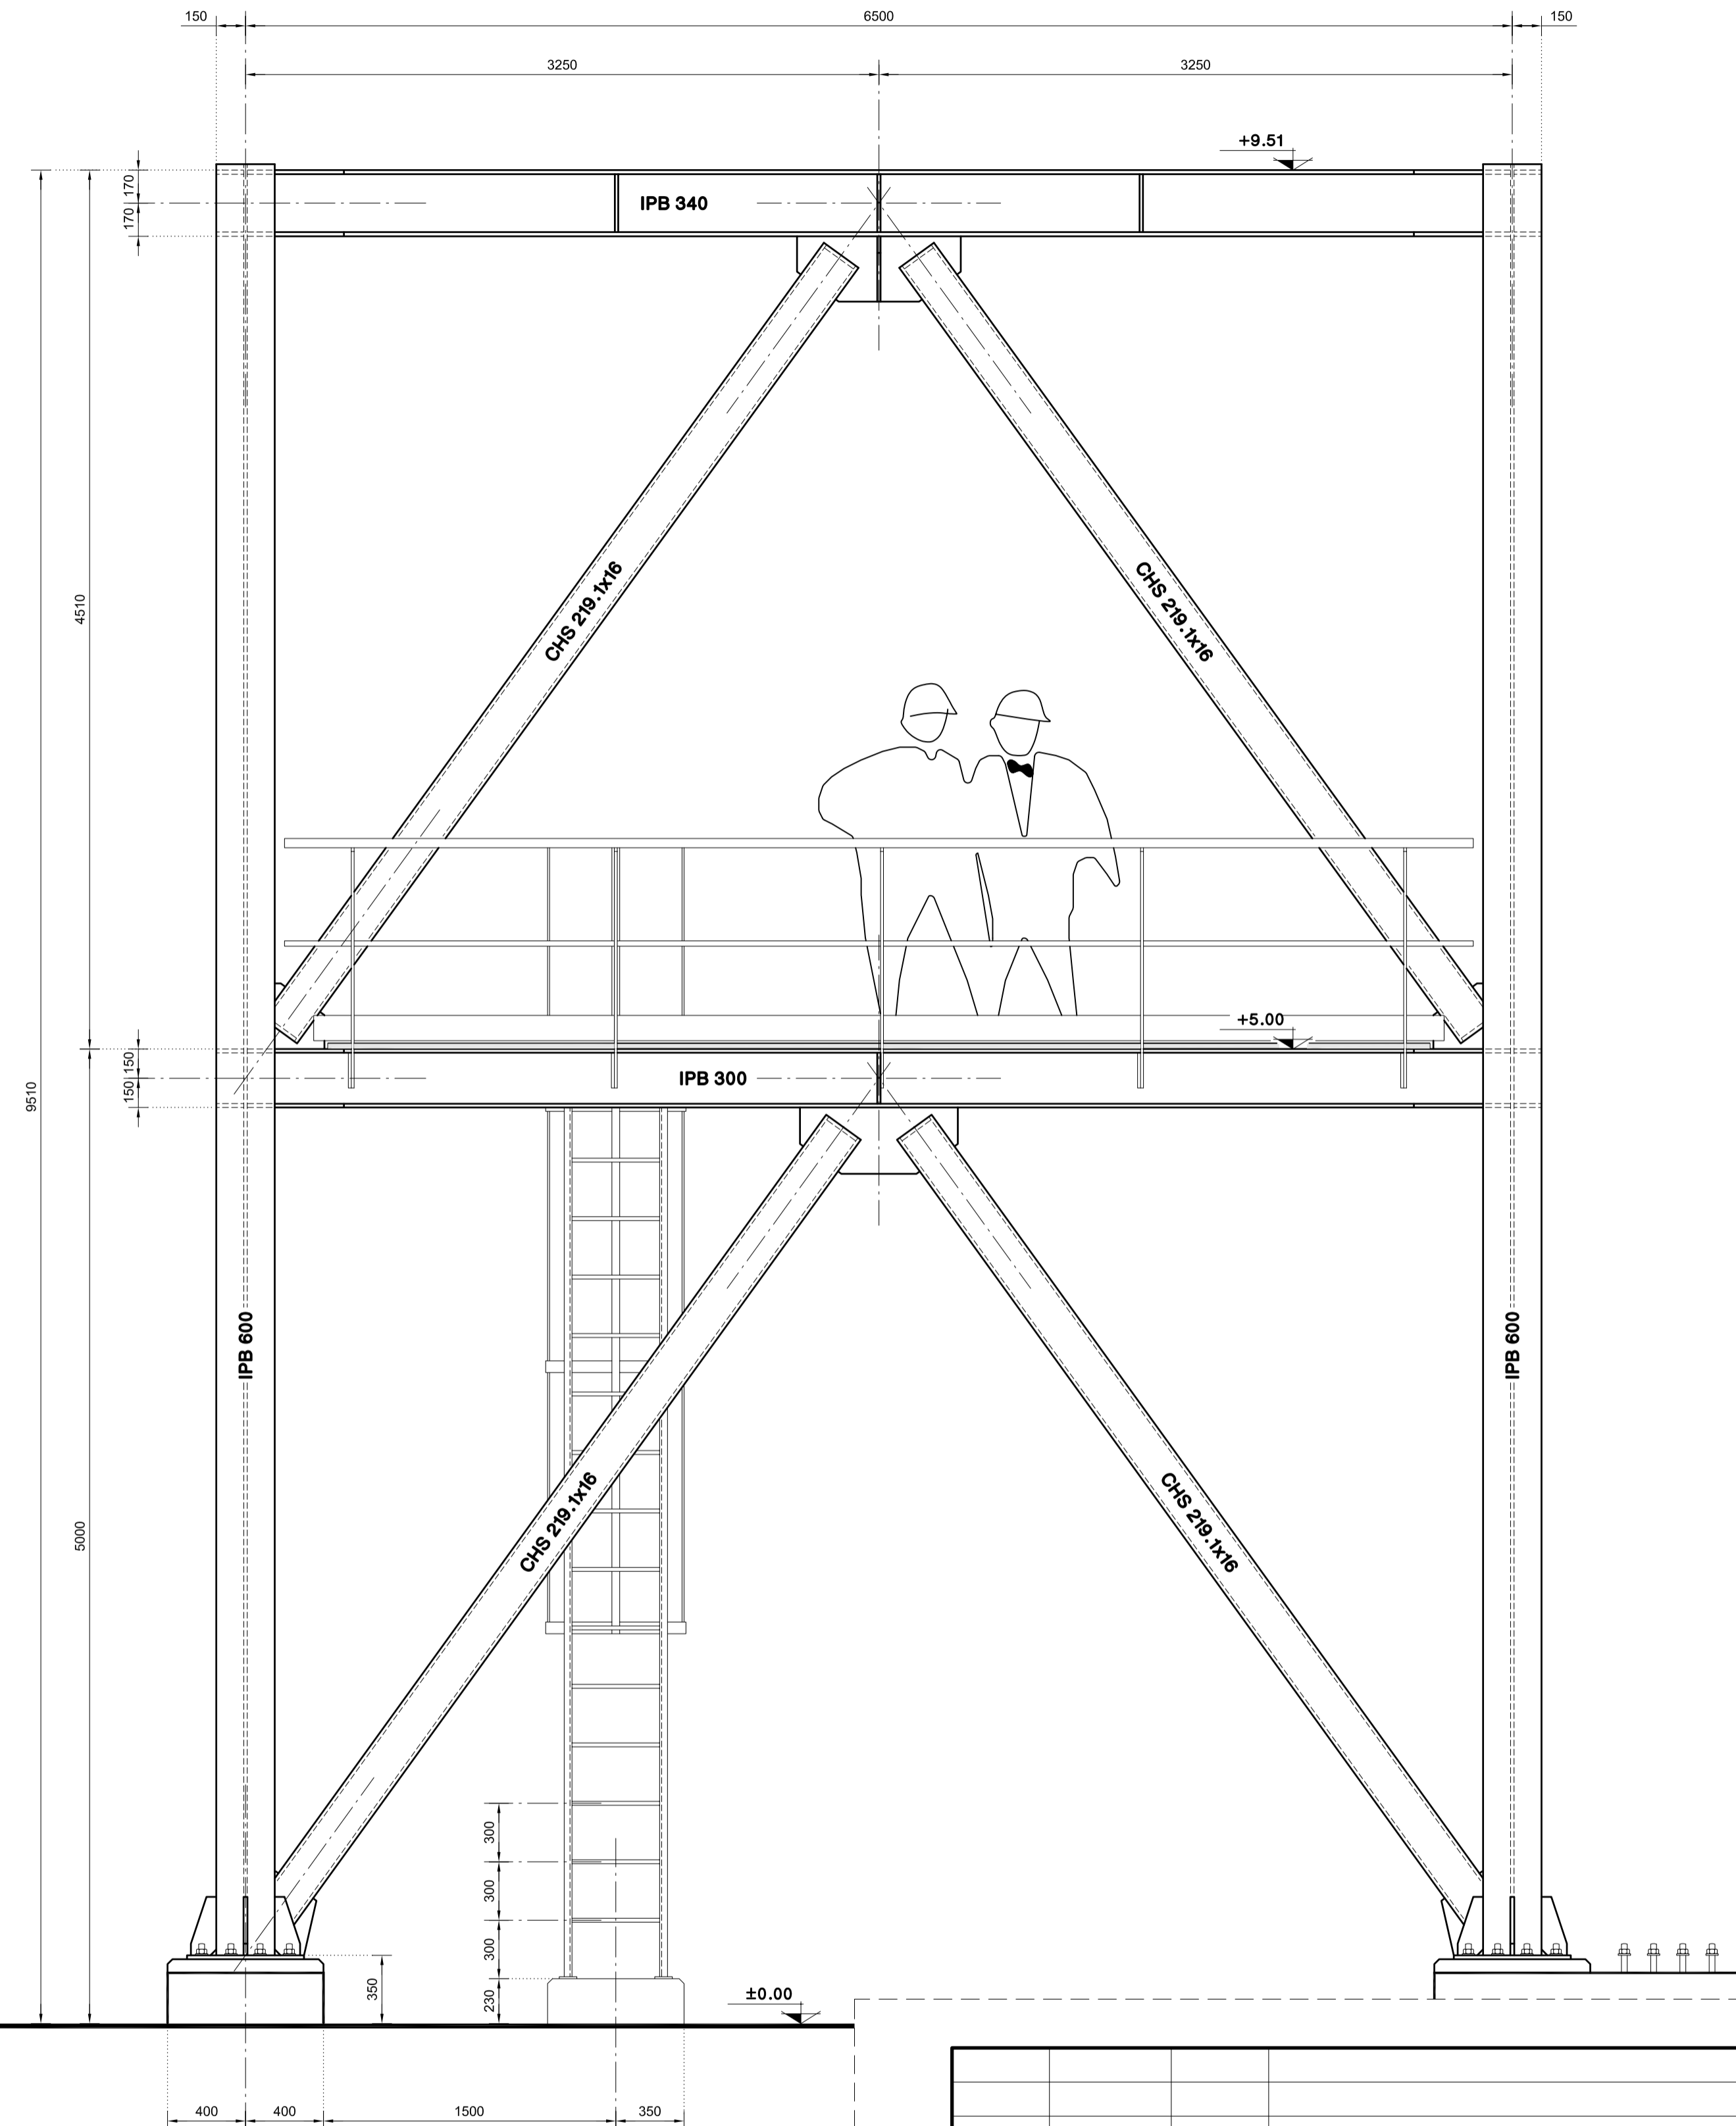

0	10/06/98	I.L.	ISSUED FOR CONSTRUCTION
REVISION	DATE	INITIALS	DESCRIPTION
ΑΦΟΙ ΛΑΖΑΡΙΔΗ – – Ι.ΔΗΜΟΥ Α.Τ.Ε.Β.Ε.		ΜΟΝΑΔΑ ΠΑΡΑΓΩΓΗΣ ΑΣΒΕΣΤΟΥ ΚΑΙ ΥΔΡΑΣΒΕΣΤΟΥ ΣΤΟ ΑΜΥΝΤΑΙΟ	
DATE	SCALE	TITLE	
10/06/98	1:25	ΜΕΤΑΛΛΙΚΟΣ ΦΟΡΕΑΣ ΣΙΛΟ ΑΣΒΕΣΤΟΥ ΟΨΕΙΣ	
DRAWN BY	CHECKED BY I. LAVASSAS Civil Eng.		
APPROVED BY		DRAWING NUMBER	REVISION
		E-1426	0
 E.K.M.E. S.A.		MECHANICAL ENGINEERING & CONSTRUCTION CONTRACTORS IONIA-THESSALONIKI MAKEDONIA-GREECE	